



| QUADRO DE ÁREAS | | |
|---|------------------|----------------------|
| Jardim 01 | 224,81 X 1621,12 | 35,81m ² |
| Jardim 02 | 99,84 X 533,25 | 5,32m ² |
| Jardim 03 | 98,25 X 421,20 | 4,16m ² |
| Jardim 04 | 121,28 X 421,17 | 5,04m ² |
| Banco | | 3,27m ² |
| Bicicletário | | 5,75m ² |
| Calçamento - incluso passeio público | | 525,09m ² |
| CRAS | | 208,65m ² |
| Lote | | 660,00m ² |
| Coeficiente de aproveitamento: 0,313 | | |
| Taxa de ocupação: 31,31% | | |
| Área total permeável: 50,33m ² | | |
| Taxa de permeabilidade: 7,62% | | |


| LEGENDAS | | | |
|--|--------------------------|--------------------------|---------------------|
| GRAMA ESMERALDA - <i>Zoysia japonica</i> | | | |
| SÍMBOLO | | ALTURA DA PLACA | 5cm |
| CÓDIGO | Gramma esmeralda | QTDE. POR M ² | 4 placas |
| PORTE FINAL | Rasteira - inferior 15cm | ÁREA TOTAL | 50,33m ² |
| CICLO DE VIDA | Perene | ESPAÇAMENTO | - |
| LUMINOSIDADE | Sol pleno | QUANTIDADE | 201,32 placas |
| RESEDA - <i>Lagerstroemia indica</i> | | | |
| SÍMBOLO | | ALTURA DA MUDA | 30 a 60 centímetros |
| CÓDIGO | RSO | QTDE. POR M ² | - |
| PORTE FINAL | 6 metros - com poda | ÁREA TOTAL | - |
| CICLO DE VIDA | Perene | ESPAÇAMENTO | Min. 4,00 metros |
| LUMINOSIDADE | Sol pleno | QUANTIDADE | 1 unidade |
| AVE-DO-PARAÍSO - <i>Strelitzia reginae</i> | | | |
| SÍMBOLO | | ALTURA DA MUDA | 1,50 metro |
| CÓDIGO | ADP | QTDE. POR M ² | - |
| PORTE FINAL | 1,20 metros | ÁREA TOTAL | - |
| CICLO DE VIDA | Perene | ESPAÇAMENTO | Min. 1,50 metros |
| LUMINOSIDADE | Sol pleno | QUANTIDADE | 7 unidades |
| ABACAXI-ROXO - <i>Troscantia spathacea</i> | | | |
| SÍMBOLO | | ALTURA DA MUDA | 20 centímetros |
| CÓDIGO | ARX | QTDE. POR M ² | - |
| PORTE FINAL | 60 centímetros | ÁREA TOTAL | - |
| CICLO DE VIDA | Perene | ESPAÇAMENTO | Min. 70 centímetros |
| LUMINOSIDADE | Sol pleno | QUANTIDADE | 5 unidades |

As espécies vegetais escolhidas para o paisagismo do CRAS estão de acordo com o Plano Municipal de Arborização Urbana de Tomazina (2021). As informações para o plantio da vegetação está inserida no memorial descritivo de implantação.


| | |
|--|---|
| | PISO PODOTÁTIL DIRECIONAL DE CONCRETO PARA ÁREAS EXTERNAS - PLACAS DE 25CM X 25CM - COR AMARELA |
| | PISO PODOTÁTIL ALERTA DE CONCRETO PARA ÁREAS EXTERNAS - PLACAS DE 25CM X 25CM - COR VERMELHA |

NOTAS EXPLICATIVAS

- JARDIM 01:** FORAM ESCOLHIDOS ARBUSTOS DE PEQUENO PORTE NO PISAGISMO DO JARDIM 01 PARA QUE NÃO OCORRA O COMPROMETIMENTO FUTURO DAS TUBULAÇÕES HIDRÁULICAS DAS REDES DE ABASTECIMENTO DE ÁGUA E DE ESGOTO SANITÁRIO.
- PLANTIO DO GRAMADO:** SERÁ REALIZADO POR PLACAS, QUADRADAS OU RETANGULARES, COM ESPESURA MÁXIMA DE 2CM, RESPEITANDO O CONSUMO DE 4 PLACAS POR M². APÓS A COLOCAÇÃO DA TERRA PARA O PLANTIO, AS PLACAS SERÃO ASSENTADAS POR JUSTAPOSIÇÃO.
- MANUTENÇÃO DO GRAMADO:** DEVE SER APARADO QUANDO A GRAMA ATINGIR ALTURA SUPERIOR A 5CM. SEMPRE QUE POSSÍVEL, REALIZAR A MANUTENÇÃO NA PRIMEIRA, COM A REMOÇÃO DAS FOLHAS CORTADAS, MELHORANDO O ASPECTO VISUAL DO GRAMADO.
- ABERTURA DAS COVAS:** SERÃO ABERTAS POR MEIO DE ESCAVAÇÃO MANUAL OU MECANIZADA, COM DIMENSÕES DE 0,80X0,80X0,80M (ÁRVORES) E 0,50X0,50X0,50M (ARBUSTOS). AS PAREDES DAS COVAS DEVERÃO SER ESCARIFICADAS, PARA QUE O SOLO ORIGINAL E A TERRA DO PLANTIO PERMITAM A LIVRE PASSAGEM DE RAÍZES E ÁGUA. PARA O PREENCHIMENTO DAS COVAS SERÁ UTILIZADO A FORMULAÇÃO DE 3 PARTES DE TERRA ARENOSA-ARGILOSA E 1 PARTE DE ADUBO ORGÂNICO (EX. HÚMUS DE MINHOCA, COM 100G DE NPK 5-10-10 POR COVA). O FUNDO DA COVA DEVE SER PREENCHIDO COM UMA CAMADA DO SUBSTRATO, DE MODO A ACOMODAR O TORRÃO DA MUDA, DE TAL FORMA QUE A SUA SUPERFÍCIE ESTEJA NIVELADA 2CM ACIMA DO TERRENO. DEVE-SE COMPLETAR OS ESPAÇOS VAZIOS NA COVA ENTRE AS LATERAIS E O TORRÃO, SEMPRE TOMANDO O CUIDADO DE FAZER A ACOMODADA COM SUAS CAMADAS APLICANDO O SUBSTRATO SOB REGA ABUNDANTE PARA QUE OCORRA A CORRETA SEDIMENTAÇÃO.
- PLANTIO DAS ÁRVORES:** DEVERÃO, DE PREFERÊNCIA, SER PLANTADAS NO PERÍODO DE CHUVAS. O PLANTIO DEVERÁ SER REALIZADO EM DIAS NUBLADOS COM TEMPERATURAS AMENAS, EVITANDO O PLANTIO ENTRE AS 10H E AS 17H. NA VESPERA DO PLANTIO, AS MUDAS DEVERÃO RECEBER REGA EM ABUNDÂNCIA. NO PLANTIO, AS EMBALAGENS E ACONDICIONANTES DEVERÃO SER RETIRADOS COM CUIDADO PARA EVITAR DANOS ÀS SUAS RAÍZES. O POSICIONAMENTO DA MUDA NA COVA DEVERÁ SER DE TAL MANEIRA QUE O COLO DA PLANTA FIQUE ALINHADO COM O NÍVEL FINAL DO TERRENO. DEVERÃO SER COLOCADOS 2 CHARUTOS DE MANTA GEOTÊXTIL EM LADOS DO TORRÃO, PARA FACILITAR A INFILTRAÇÃO DE ÁGUA NA BASE DA COVA (CONFORME DETALHE NA PRANCHA 02).
- MANUTENÇÃO DAS ÁRVORES:** PARA MANTER O ASPECTO ORNAMENTAL E RESPEITAR AS DIRETRIZES DO PLANO MUNICIPAL DE ARBORIZAÇÃO URBANA, AS ÁRVORES RESEDA DEVERÃO SER PODADAS PARA QUE NÃO CRESCAM MAIS DO QUE 6M DE ALTURA.
- PLANTIO DOS ARBUSTOS:** DEVERÃO, DE PREFERÊNCIA, SER PLANTADOS NO PERÍODO DE CHUVAS. O PLANTIO DEVERÁ SER REALIZADO EM DIAS NUBLADOS COM TEMPERATURAS AMENAS, EVITANDO O PLANTIO ENTRE AS 10H E AS 17H. NA VESPERA DO PLANTIO, AS MUDAS DEVERÃO RECEBER REGA EM ABUNDÂNCIA. NO PLANTIO, AS EMBALAGENS E ACONDICIONANTES DEVERÃO SER RETIRADOS COM CUIDADO PARA EVITAR DANOS ÀS SUAS RAÍZES. O POSICIONAMENTO DA MUDA NA COVA DEVERÁ SER DE TAL MANEIRA QUE O COLO DA PLANTA FIQUE ALINHADO COM O NÍVEL FINAL DO TERRENO.
- MANUTENÇÃO DOS ARBUSTOS:** RECOMENDA-SE A PODA DOS ARBUSTOS SEMPRE QUE ESTES COMEÇAREM A ULTRAPASSAR OS LIMITES DO JARDIM 01 E DA FLOREIRA, REMOVENDO AS FOLHAS EXCEDENTES E MANTENDO CONFORTÁVEL A UTILIZAÇÃO DO BANCO AO LADO DA FLOREIRA.

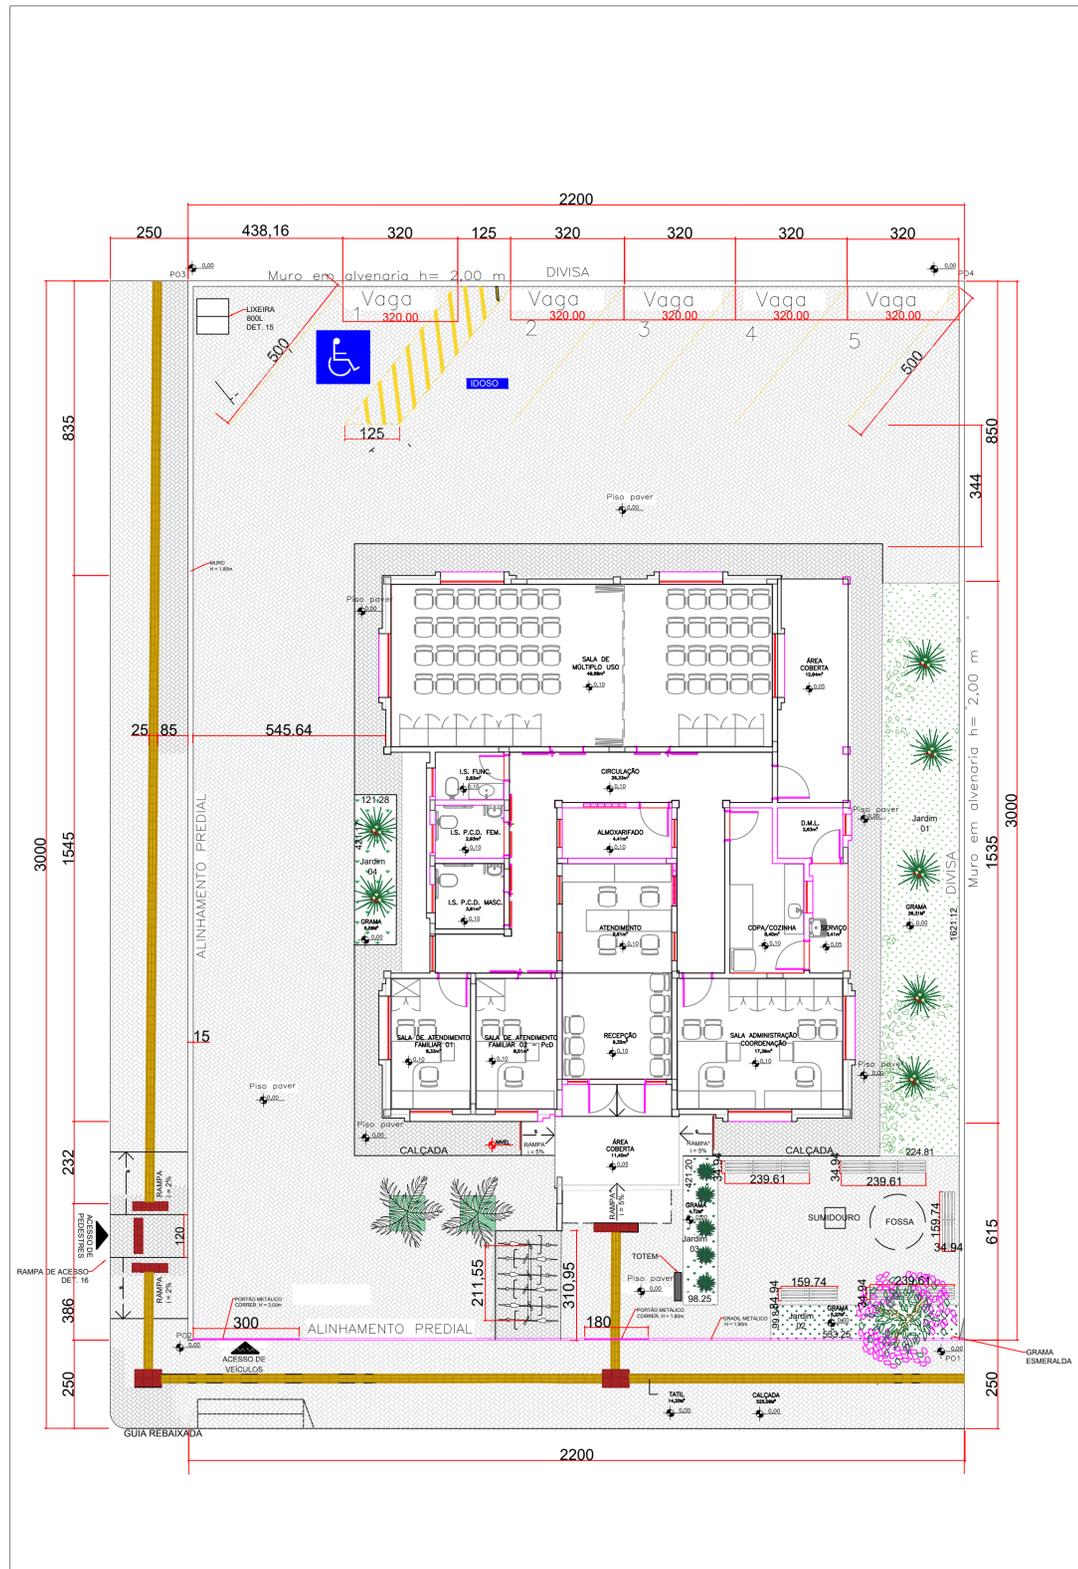

1 Implantação
Escala 1/100

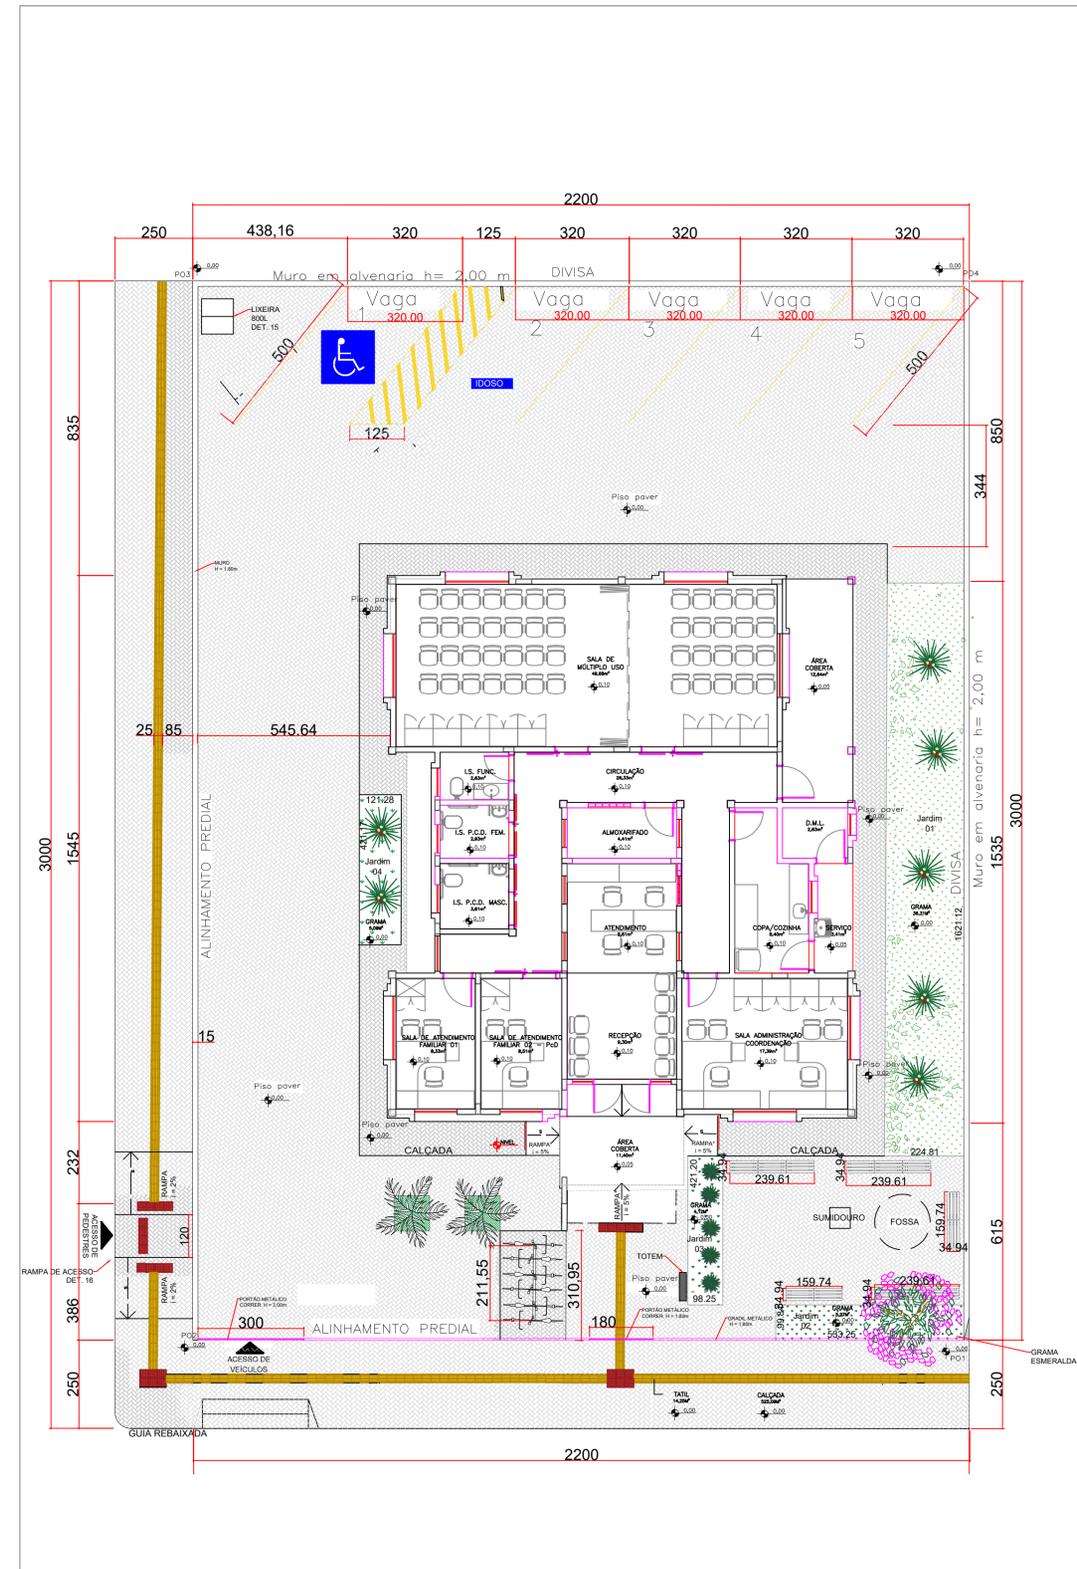

2 PAISAGISMO
Escala 1/100

PREFEITURA MUNICIPAL DE NOVA FÁTIMA
 ESTADO DO PARANÁ - CNPJ: 75.697.094/0001-07
 Site: www.novafatima.pr.gov.br
 E-mail: contatonovafatima@gmail.com
 Rua Dr. Aloysio de Barros Tostes, 420 - Centro, Nova Fátima Pr - PR.
 CEP: 86310000 Telefone/Fax: (43) 3552-1122

| TÍTULO | | |
|--|-----------|-------------|
| IMPLANTAÇÃO - CRAS | | |
| DESCRIÇÃO | MATRÍCULA | CARTÓRIO |
| IMPLANTAÇÃO DO PROJETO PADRÃO | 2.643 | GERAL |
| ENDEREÇO DA OBRA | DATA | CIDADE |
| RUA DR. HAMILTON LEOPOLDO GLASER RUA VER. NESTOR C. GARRIDO | NOV/2023 | NOVA FÁTIMA |
| CONTEUDO DA PRANCHA | ESCALA | PRANCHA |
| IMPLANTAÇÃO E PAISAGISMO | INDICADA | 01/03 |

SITUAÇÃO

DECLARAMOS QUE A APROVAÇÃO DO PROJETO NÃO IMPLICA NO RECONHECIMENTO, POR PARTE DA PREFEITURA MUNICIPAL DE NOVA FÁTIMA, DO DIREITO DE PROPRIEDADE DO TERRENO.

PROPRIETÁRIO:
PREFEITURA MUNICIPAL DE NOVA FÁTIMA
 CNPJ: 75.697.094/0001-07
ROBERTO CARLOS MESSIAS
 GESTÃO 2021/2024

RESPONSÁVEL TÉCNICO:
GERALDO GOMES MEDEIROS JUNIOR
 ENGENHEIRO CIVIL
 CREA PR-21.696/D
 ART Nº 172023605188

ESPAÇO RESERVADO PARA APROVAÇÃO

ESPAÇO RESERVADO PARA APROVAÇÃO