
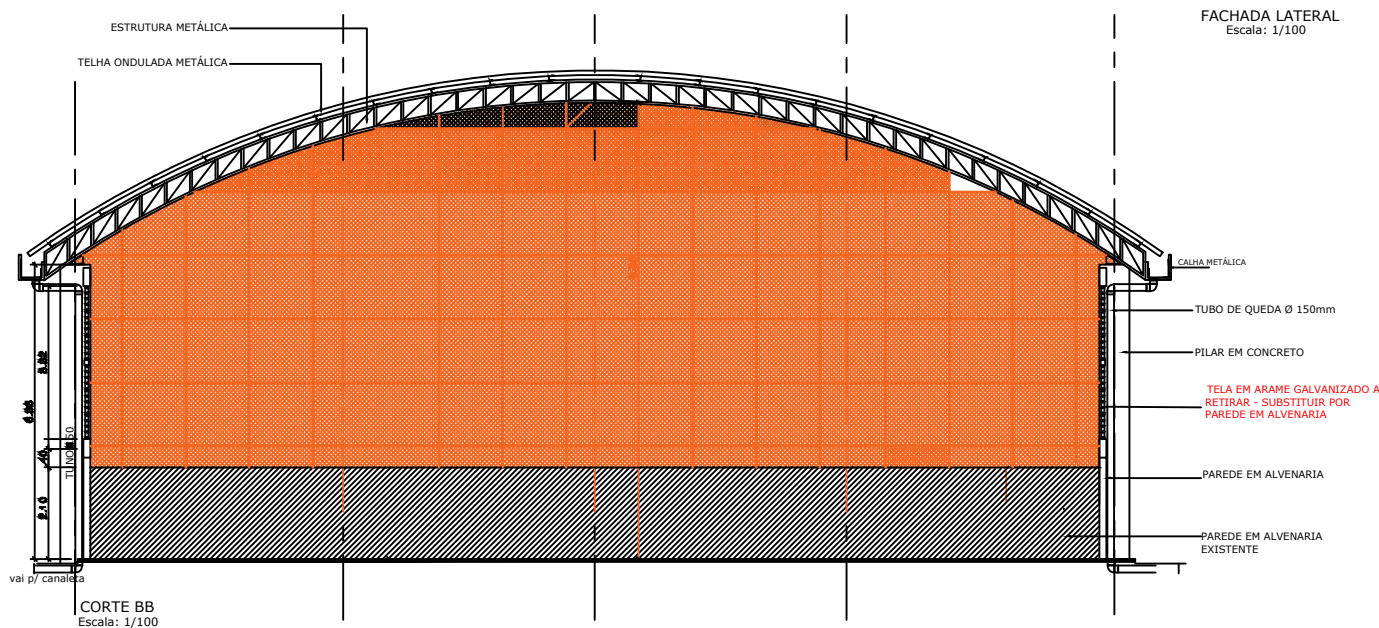
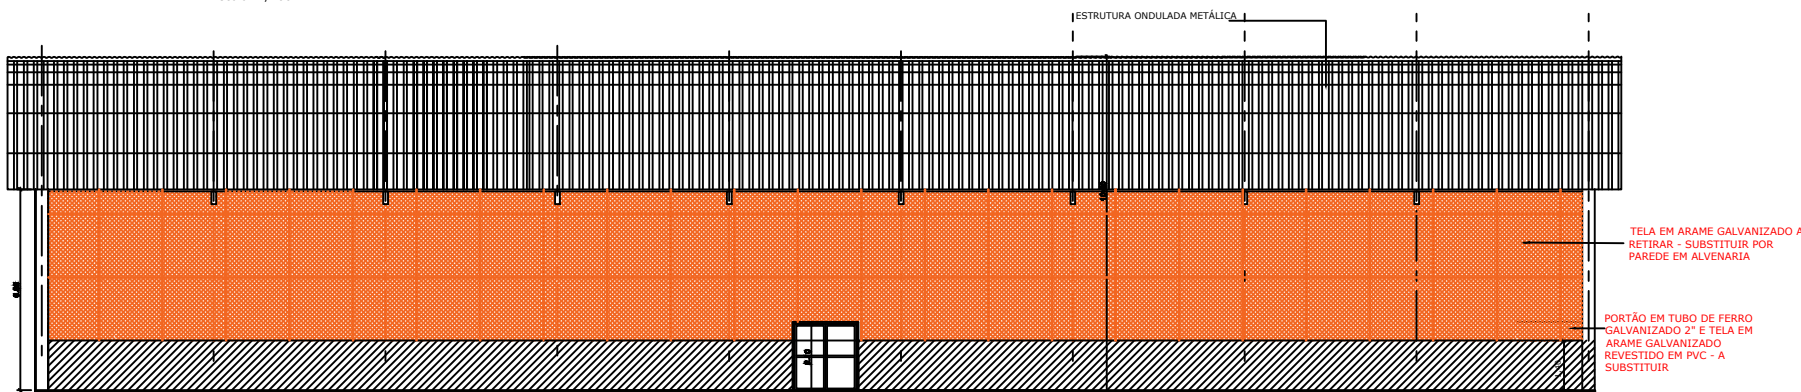
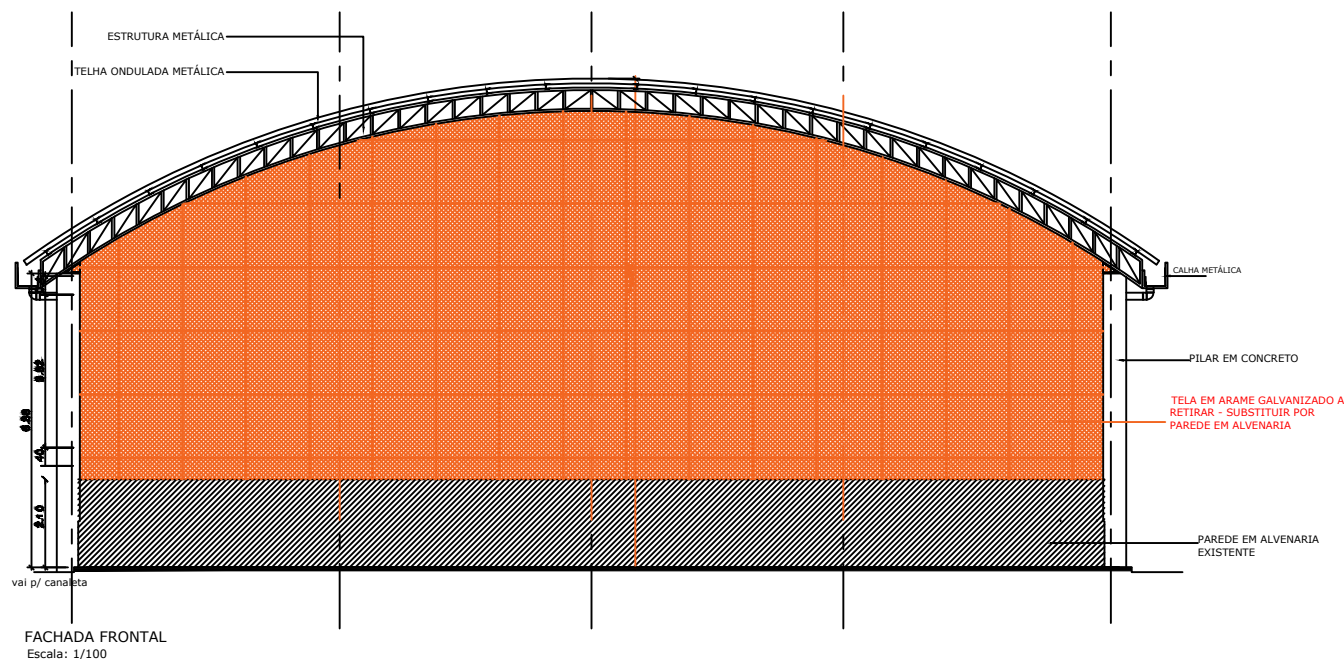


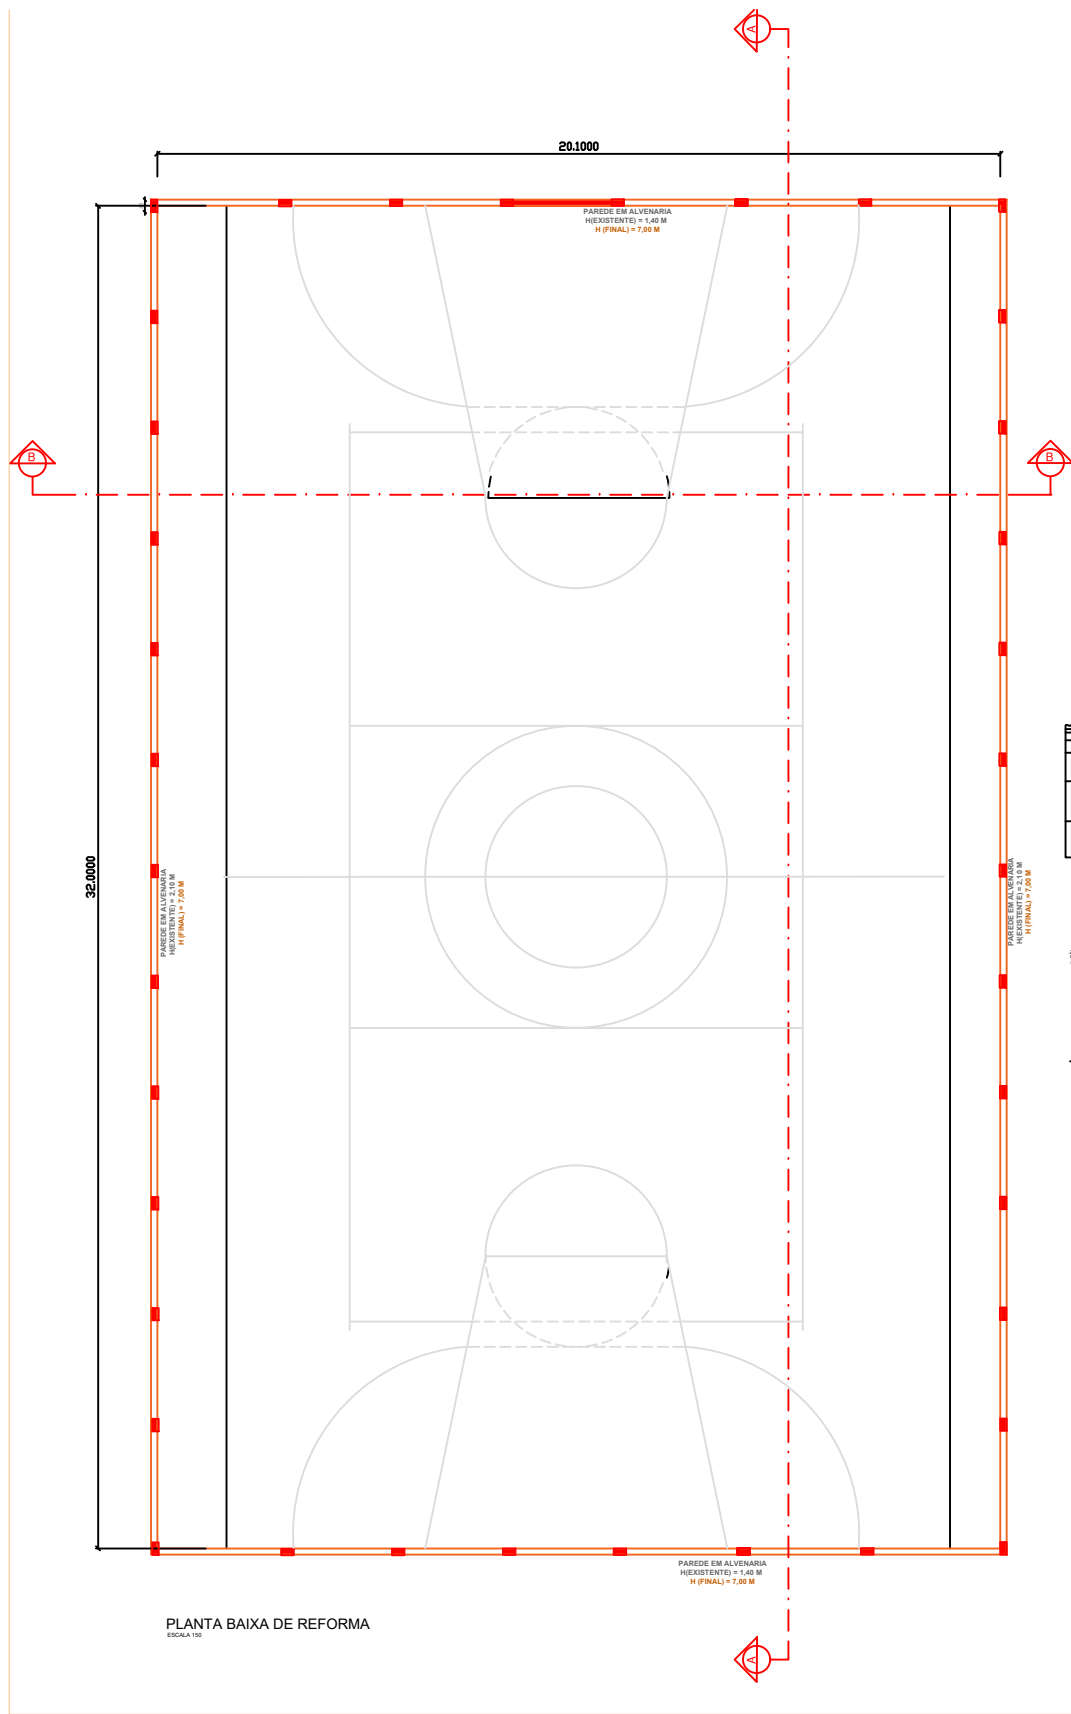

PROJETO DE REFORMA		01/01
PREFEITURA MUNICIPAL DE NOVA FÁTIMA		
AV. PREFEITO RAMIRO FRAIZ MARTINEZ - CENTRO NOVA FÁTIMA - PR		1/50
REFORMA DE QUADRA POLIESPORTIVA		1.629,19 M²
PLANTA DE ITENS A SEREM REFORMADOS		KARLA TEODORO
		DEZEMBRO (2019)
OBSERVAÇÕES: a) OBRIGATORIA A CONSULTA PRÉVIA COM OS ENGENHEIROS ANTES DE QUALQUER ALTERAÇÃO NO PROJETO; b) DIVERGÊNCIA ENTRE A COTA E O RESPECTIVO DESENHO, PREVALECE		
KARLA TEODORO Engenheira OAB Crea PE-136.852/9	Assinatura do Responsável	Assinatura do Cliente Karla Teodoro Engenheira OAB Crea PE-136.852/9