



1 Detalhe 01 - Pavimento Intertravado
Escala 1/25



2 Detalhe 02 - Travamento
Escala 1/10

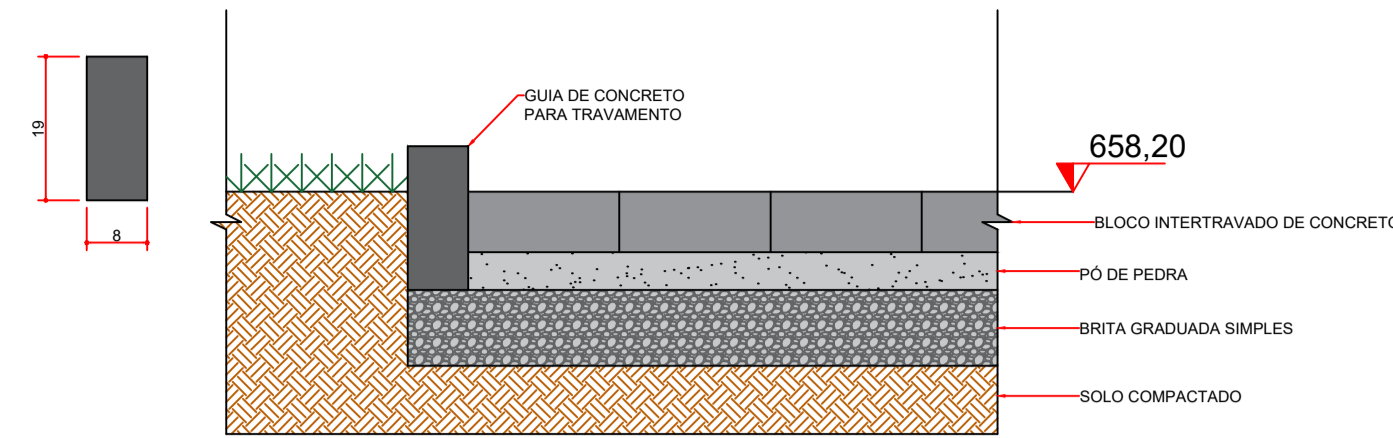


3 Detalhe 03 - Banco com estrutura em concreto armado e assento em madeira tratada

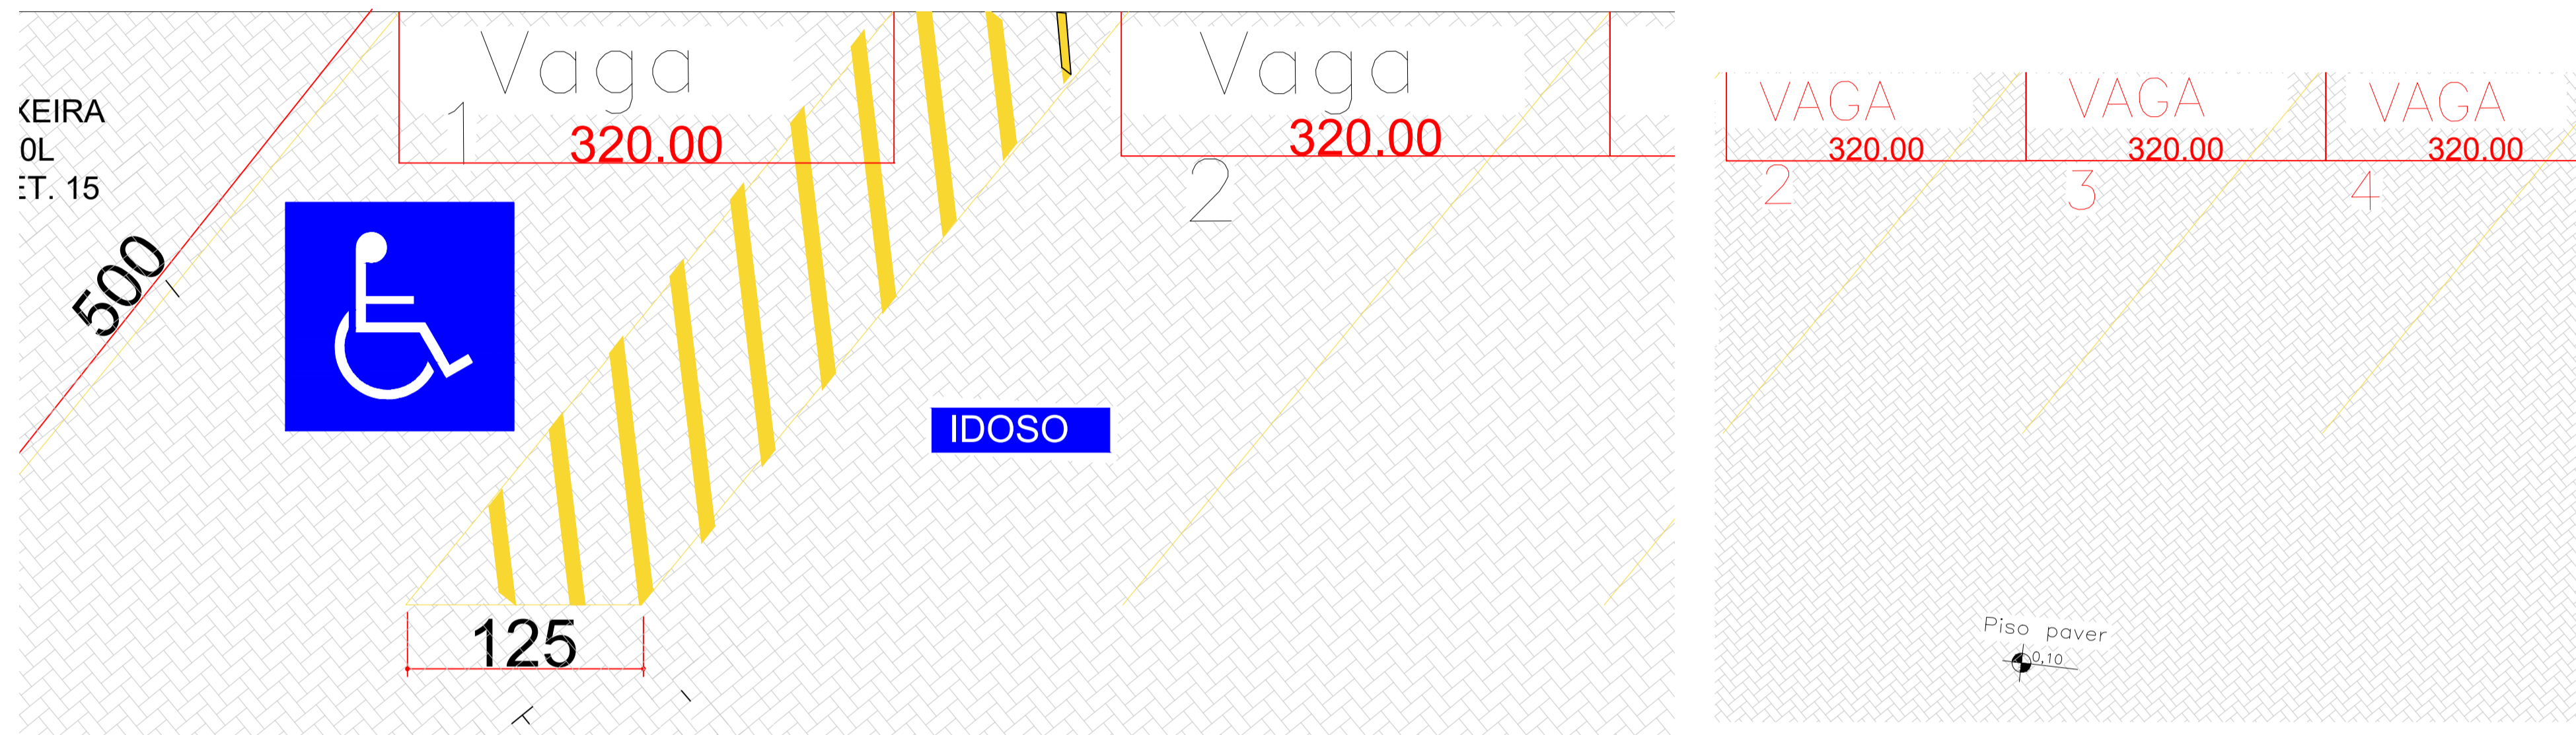


4 Detalhe 04 - Vagas Reservadas
Escala 1/50


5 Detalhe 05 - Estacionamento
Escala 1/50

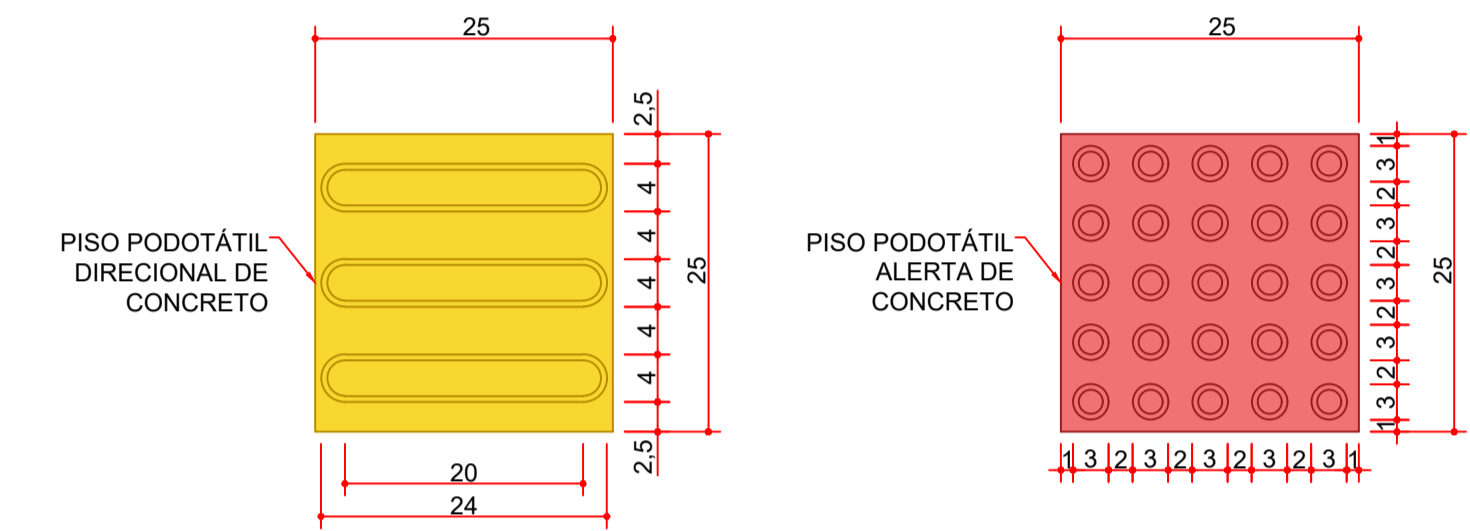


6 Detalhe 6 - Piso Podotátil
Escala 1/10

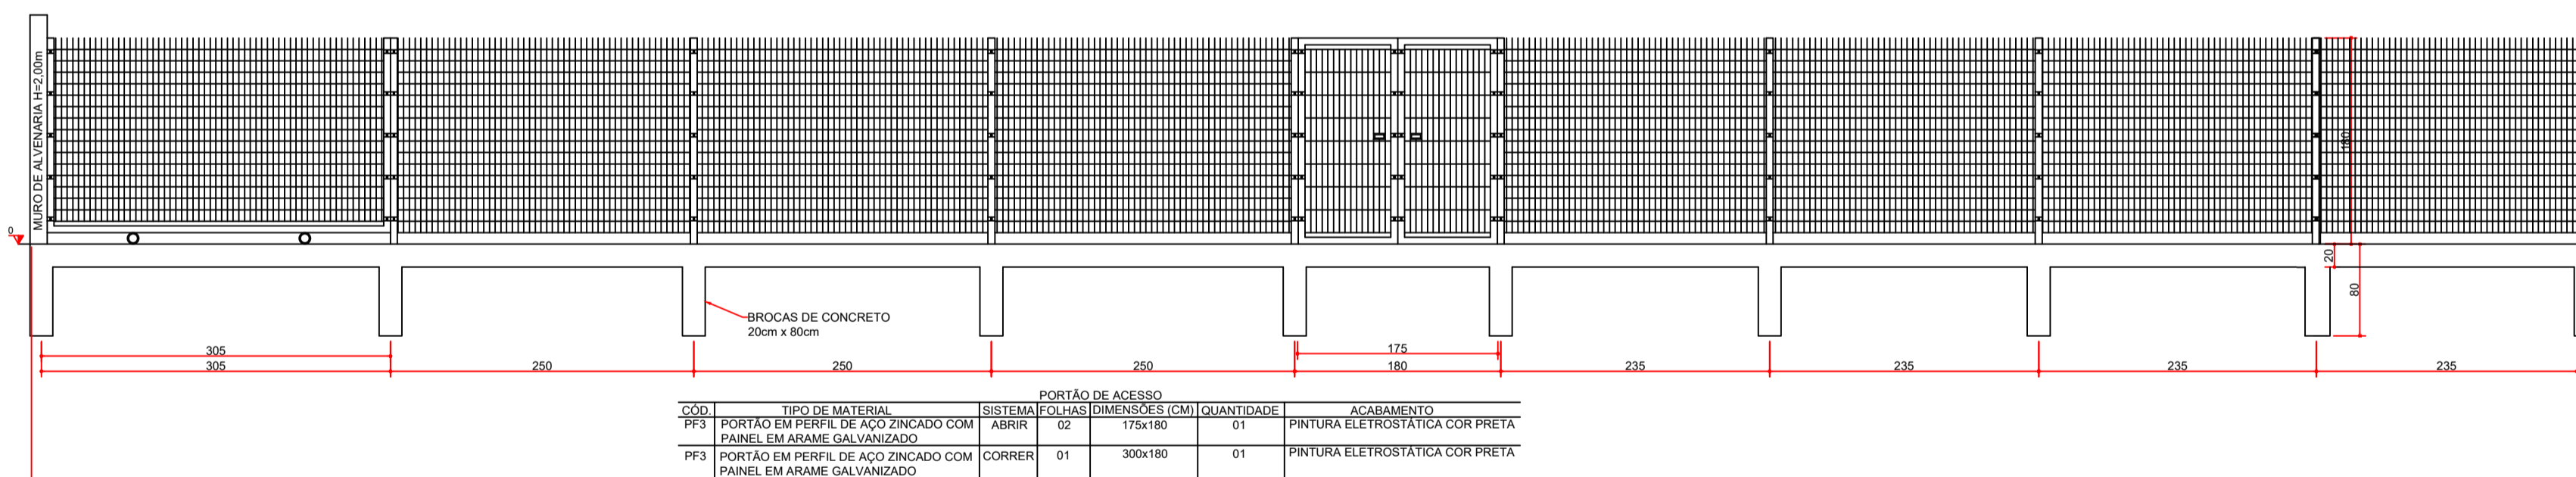


7 Detalhe 7 - Gradil Frontal
Escala 1/50

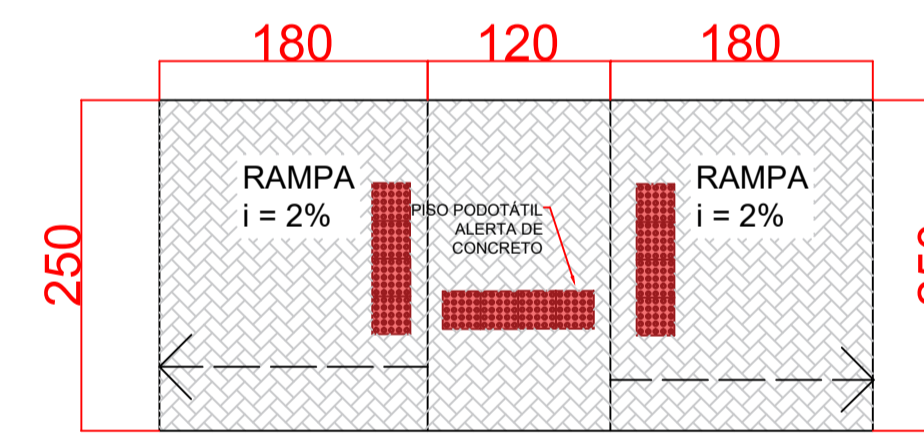


8 Detalhe 8 - Rampa de Acesso
Escala 1/50

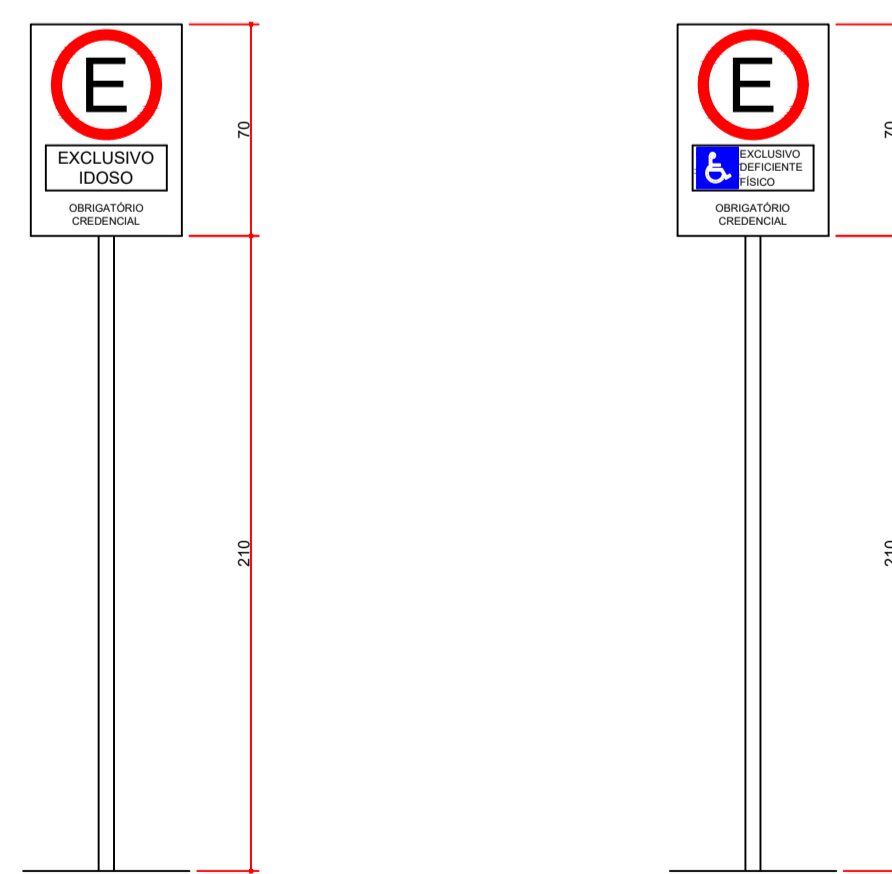

9 Detalhe 9 - Placas de Sinalização
Escala 1/25

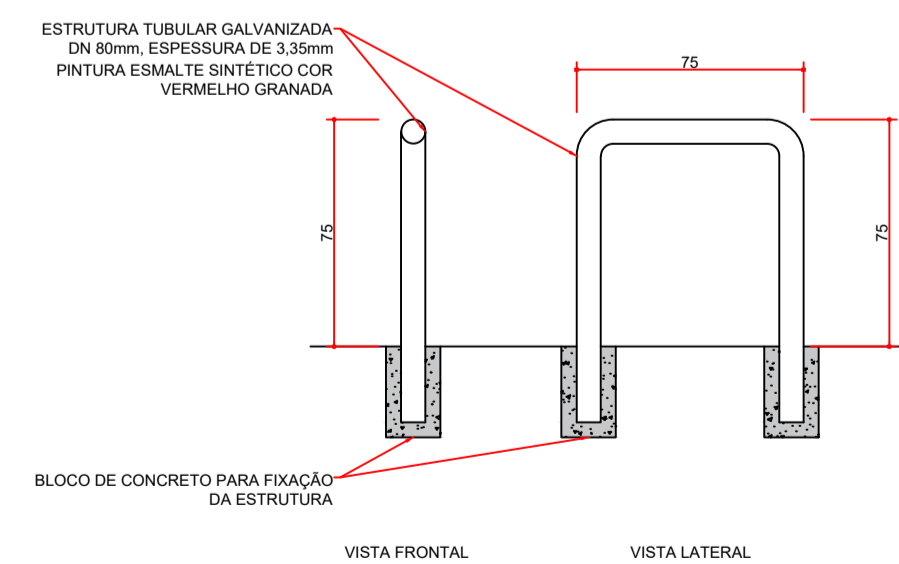

10 Detalhe 10 - Bicicletário
Escala 1/25

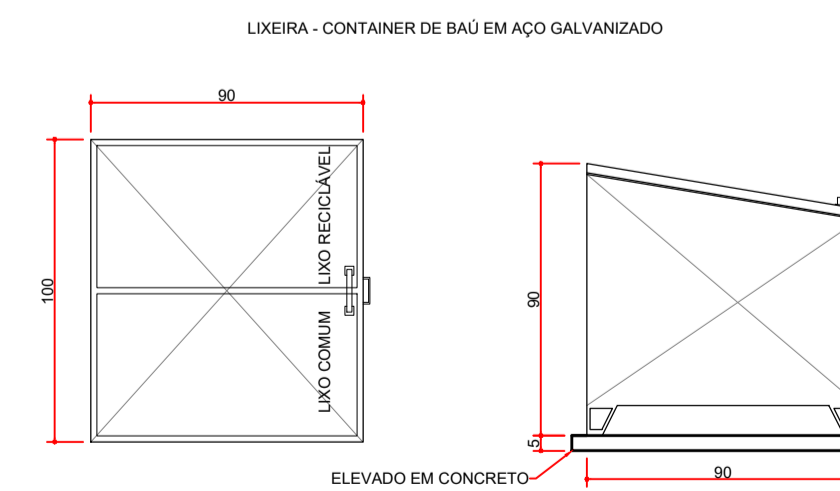

11 Detalhe 11 - Lixeira 800L
Escala 1/25

PREFEITURA MUNICIPAL DE NOVA FÁTIMA
ESTADO DO PARANÁ - CNPJ: 75.697.094/0001-07
Site: www.novafatima.pr.gov.br
E-mail: contatounovafatima@gmail.com
Rua Dr. Aloysio de Barros Tostes, 420 - Centro, Nova Fátima Pr - PR.
CEP: 86310000 Telefone/Fax: (43) 3552-1122

TÍTULO IMPLANTAÇÃO - CRAS		
DESCRIÇÃO IMPLANTAÇÃO DO PROJETO PADRÃO	MATRÍCULA 2.643	CARTÓRIO GERAL
ENDEREÇO DA OBRA RUA DR. HAMILTON LEOPOLDO GLASER RUA VER. NESTOR C. GARRIDO	DATA NOV/2023	CIDADE NOVA FATIMA
CONTEUDO DA PRANCHA DETALHES	ESCALA INDICADA	PRANCHA 02/03
SITUAÇÃO 	DECLARAMOS QUE A APROVAÇÃO DO PROJETO NÃO IMPLICA NO RECONHECIMENTO, POR PARTE DA PREFEITURA MUNICIPAL DE NOVA FATIMA, DO DIREITO DE PROPRIEDADE DO TERRENO	
PROPRIETÁRIO: PREFEITURA MUNICIPAL DE NOVA FÁTIMA CNPJ: 75.697.094/0001-07 ROBERTO CARLOS MESSIAS GESTÃO 2021/2024		
RESPONSÁVEL TÉCNICO: GERALDO GOMES MEDEIROS JUNIOR ENGENHEIRO CIVIL CREA PR-21.696/D ART Nº 1720236050188		
ESPAÇO RESERVADO PARA APROVAÇÃO		