


1 **Locação de Blocos**
Escala 1/100

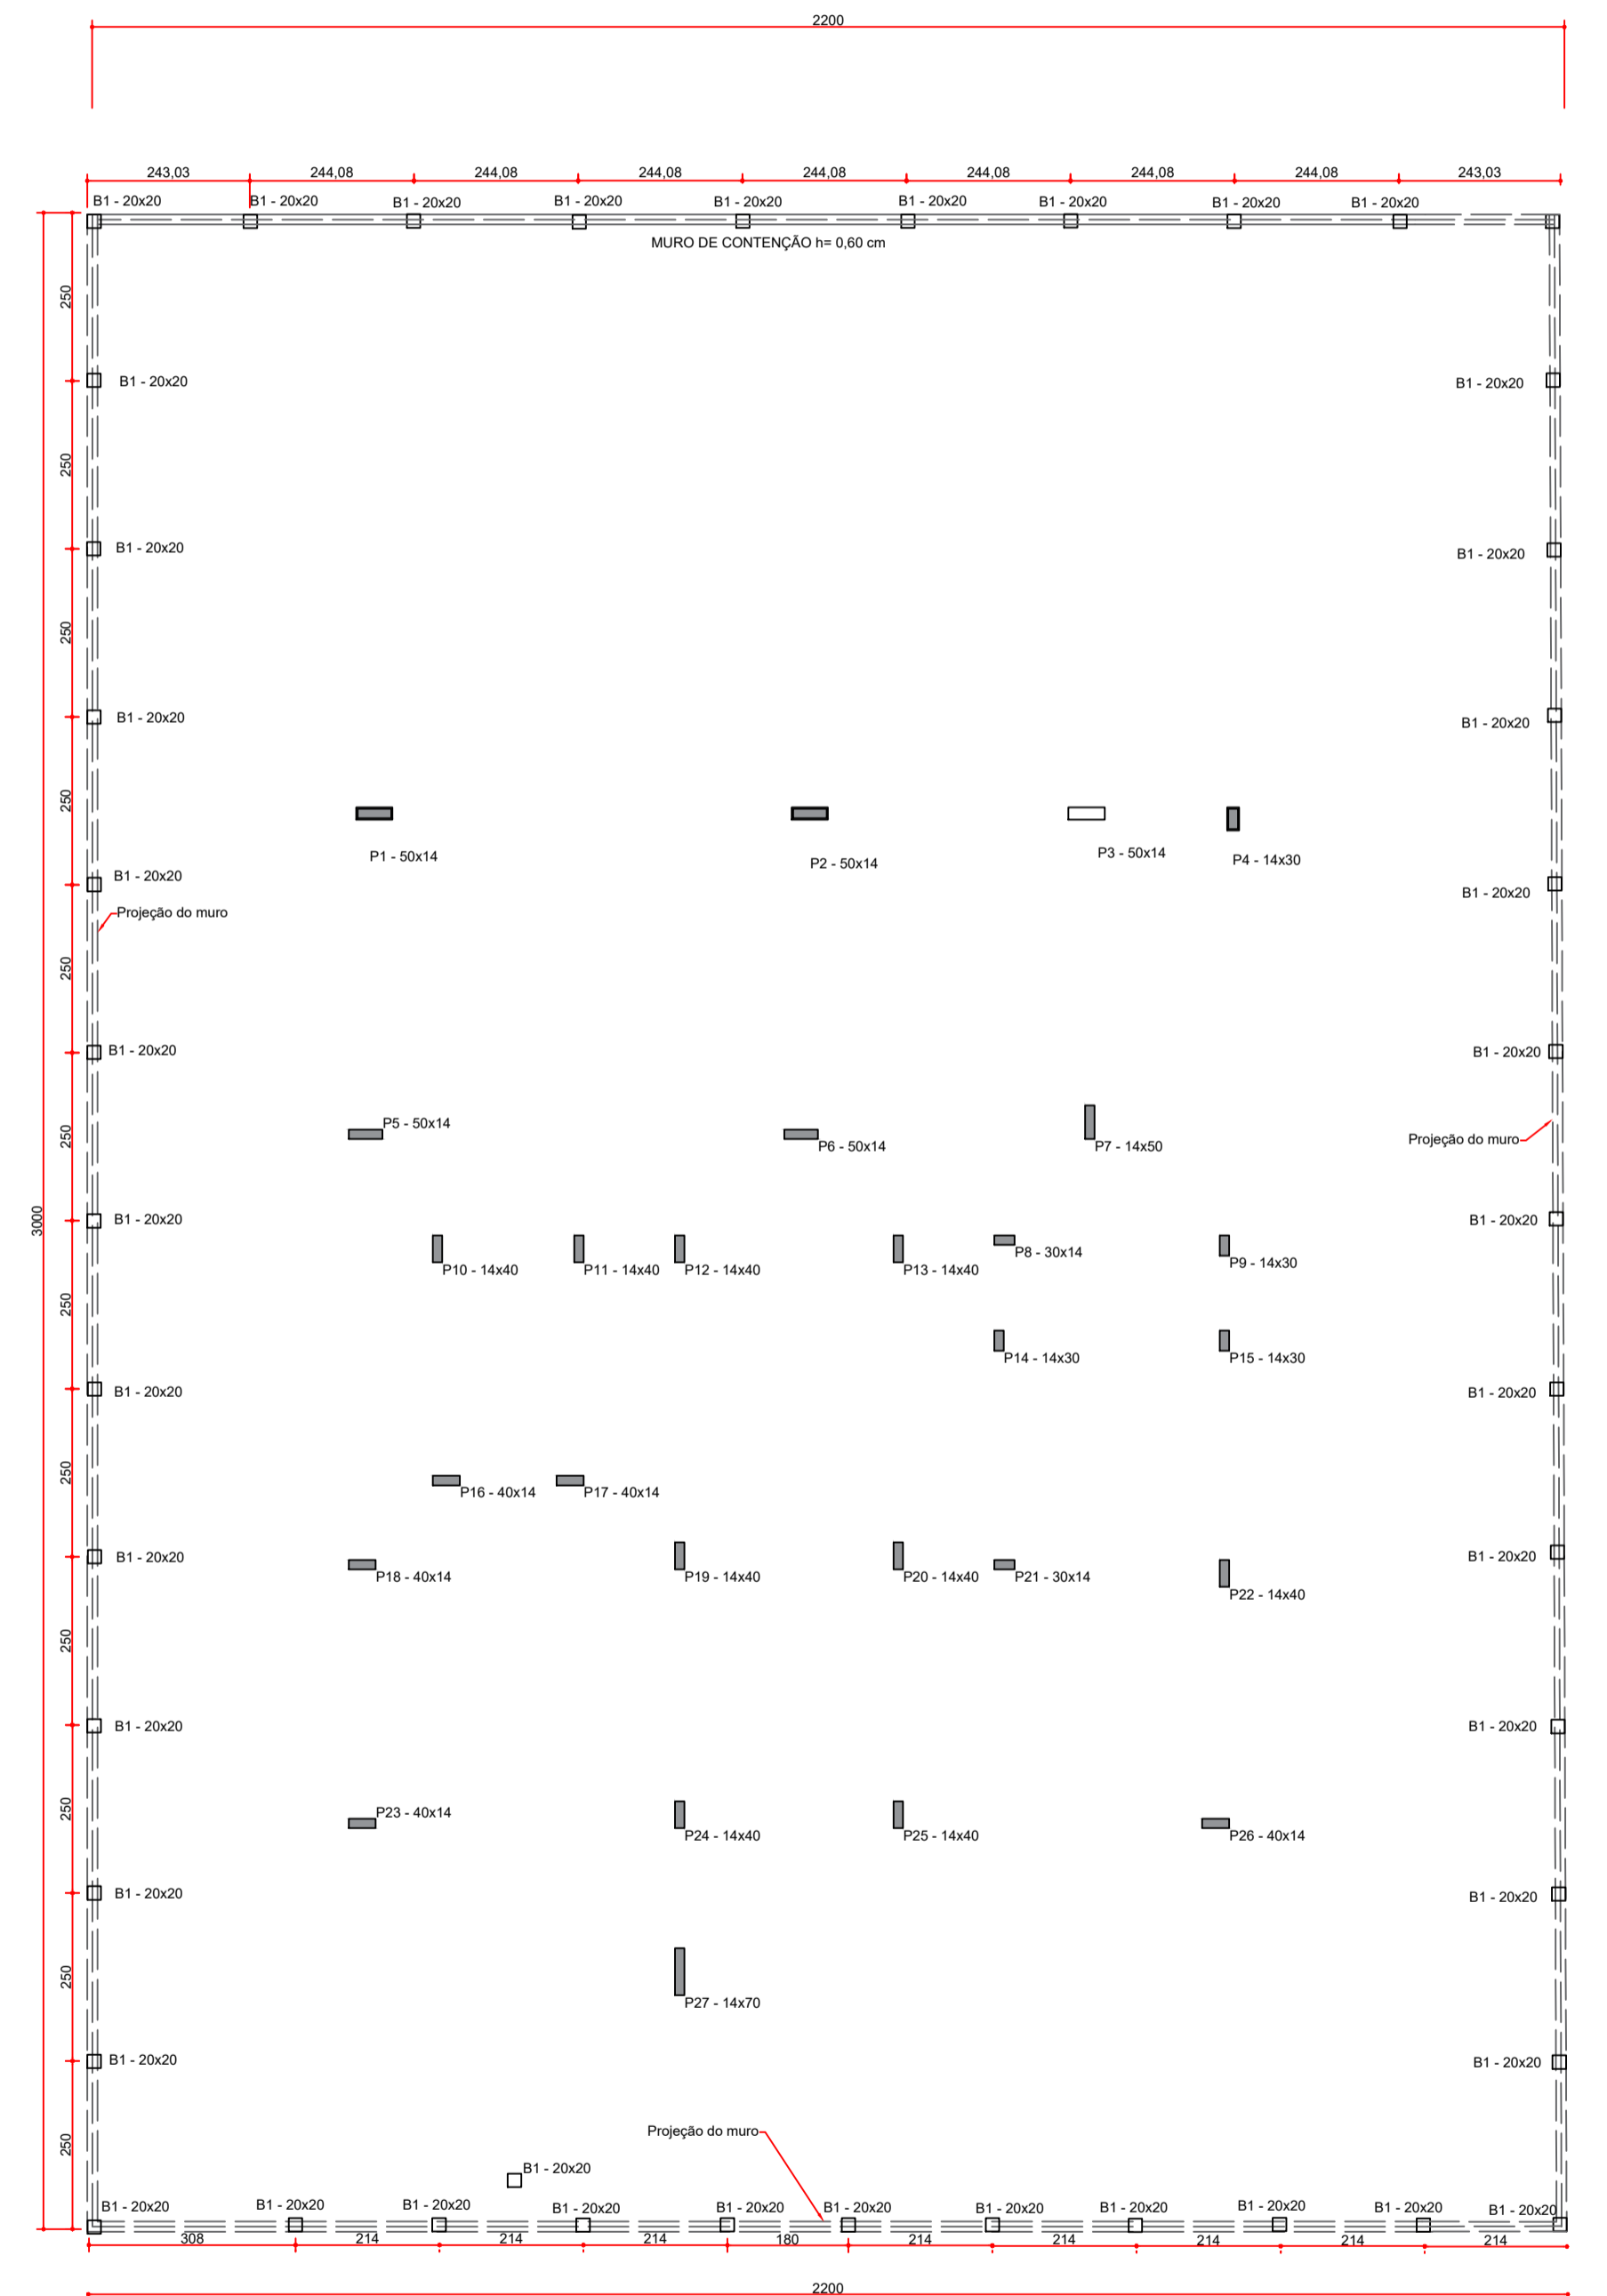

2 **Locação de brocas, de Muro Contenção**
Escala 1/100

 <p>PREFEITURA MUNICIPAL DE NOVA FÁTIMA ESTADO DO PARANÁ - CNPJ: 75.697.094/0001-07 Site: www.novafatima.pr.gov.br E-mail: contatounovafatima@gmail.com Rua Dr. Aloysio de Barros Tostes, 420 - Centro, Nova Fátima Pr - PR. CEP: 86310000 Telefone/Fax: (43) 3552-1122</p>		
TÍTULO		
IMPLANTAÇÃO - CRAS		
DESCRIÇÃO	MATRÍCULA	CARTÓRIO
IMPLANTAÇÃO DO PROJETO PADRÃO	2.643	GERAL
ENDEREÇO DA OBRA	DATA	CIDADE
RUA DR. HAMILTON LEOPOLDO GLASER RUA VER. NESTOR C. GARRIDO	NOV/2023	NOVA FÁTIMA
CONTEÚDO DA PRANCHA	ESCALA	PRANCHA
IMPLANTAÇÃO ESTRUTURAL	INDICADA	01/04
SITUAÇÃO	 <p>DECLARAMOS QUE A APROVAÇÃO DO PROJETO NÃO IMPLICA NO RECONHECIMENTO, POR PARTE DA PREFEITURA MUNICIPAL DE NOVA FÁTIMA, DO DIREITO DE PROPRIEDADE DO TERRENO.</p>	
 <p>RUA VER. NESTOR GARRIDO RUA HAMILTON LEOPOLDO GLASER</p>	<p>PROPRIETÁRIO:</p> <p>PREFEITURA MUNICIPAL DE NOVA FÁTIMA CNPJ: 75.697.094/0001-07 ROBERTO CARLOS MESSIAS GESTÃO 2021/2024</p>	
	<p>RESPONSÁVEL TÉCNICO:</p> <p>GERALDO GOMES MEDEIROS JUNIOR ENGENHEIRO CIVIL CREA PR-21.696/D ART Nº 1720236050188</p>	
ESPAÇO RESERVADO PARA APROVAÇÃO	ESPAÇO RESERVADO PARA APROVAÇÃO	