





CRAS - PROJETO PADRÃO  
PLANTA PAVIMENTO TERREO - ÁGUA FRIA, ÁGUAS PLUVIAIS E ESGOTO  
ESC. 1:50


AS CAIXAS DE PASSAGEM, BEM COMO AS SAÍDAS DOS CONDUTORES, TANTO PLUVIAL, QUANTO ESGOTO SANITÁRIO, DEVERÃO SER INTERLIGADAS EM SUAS RESPECTIVAS REDES. BEI PLANTADO ESGOTO DO PLUVIAL, AS QUAIS DEVERÃO SER DIMENSIONADAS PARA ATENDER A DEMANDA.

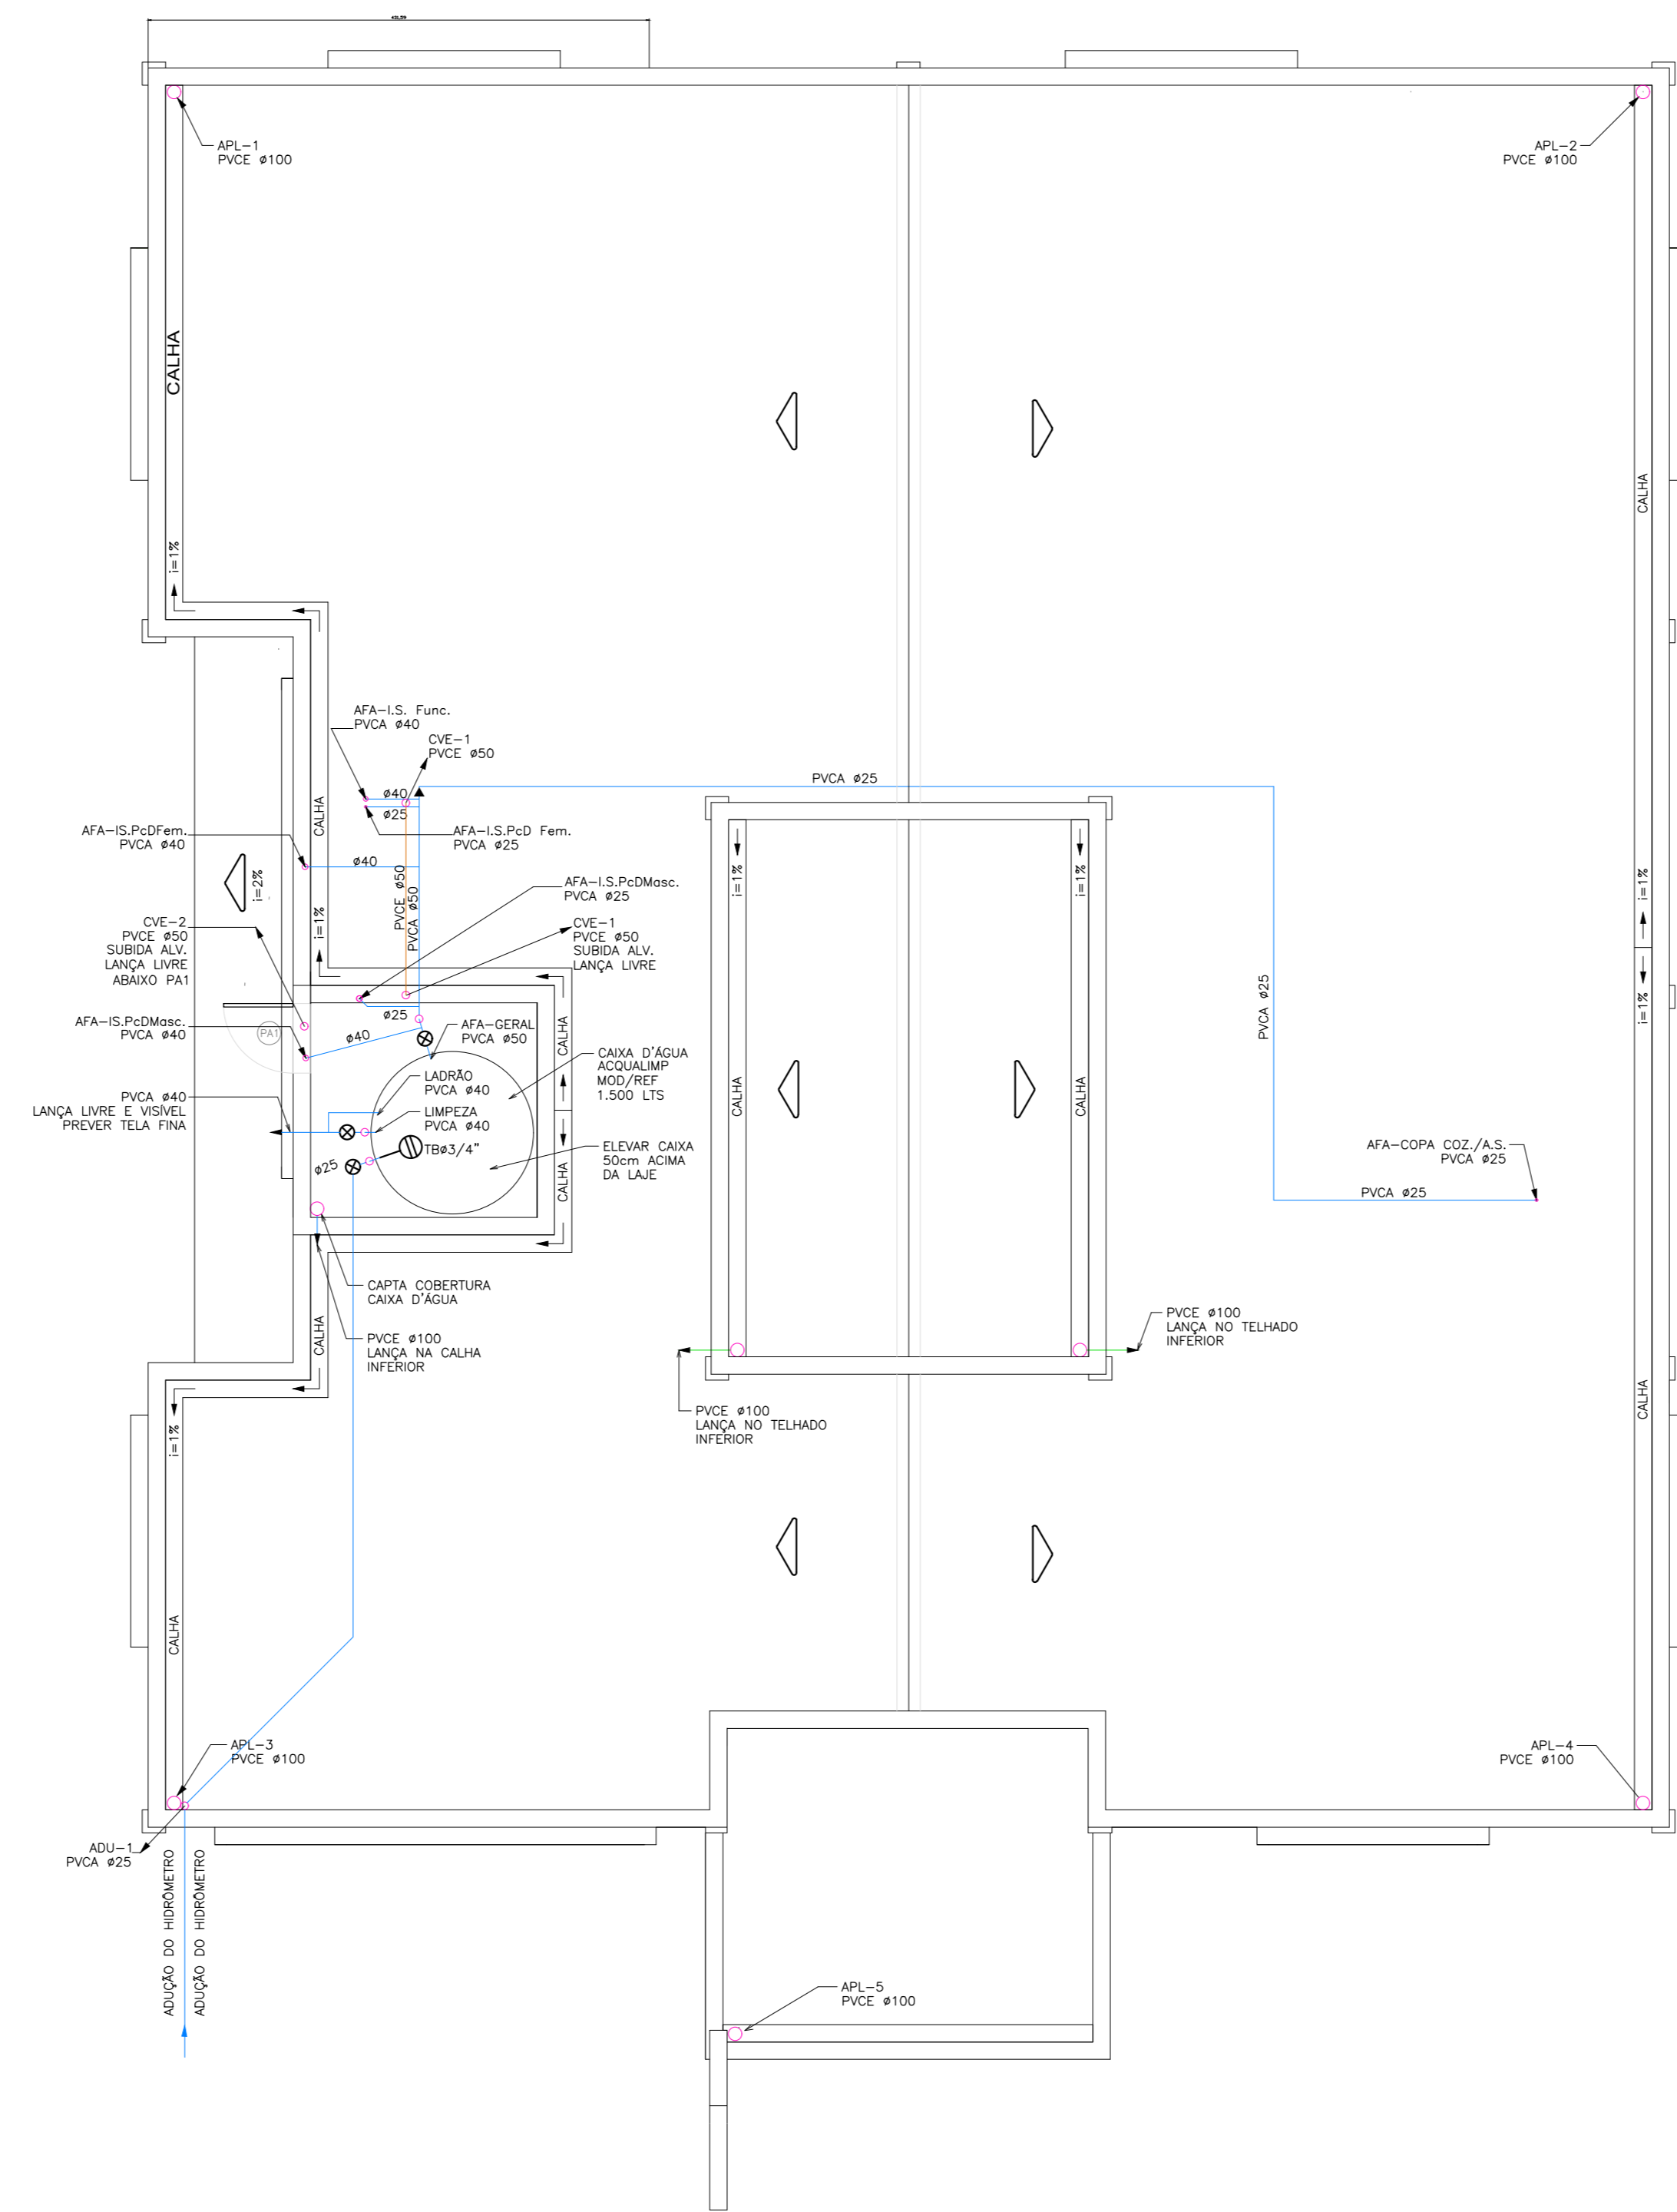


CRAS - PROJETO PADRÃO  
PLANTA COBERTURA - ÁGUA FRIA E CAPTÇÃO ÁGUAS PLUVIAIS  
ESC. 1:50

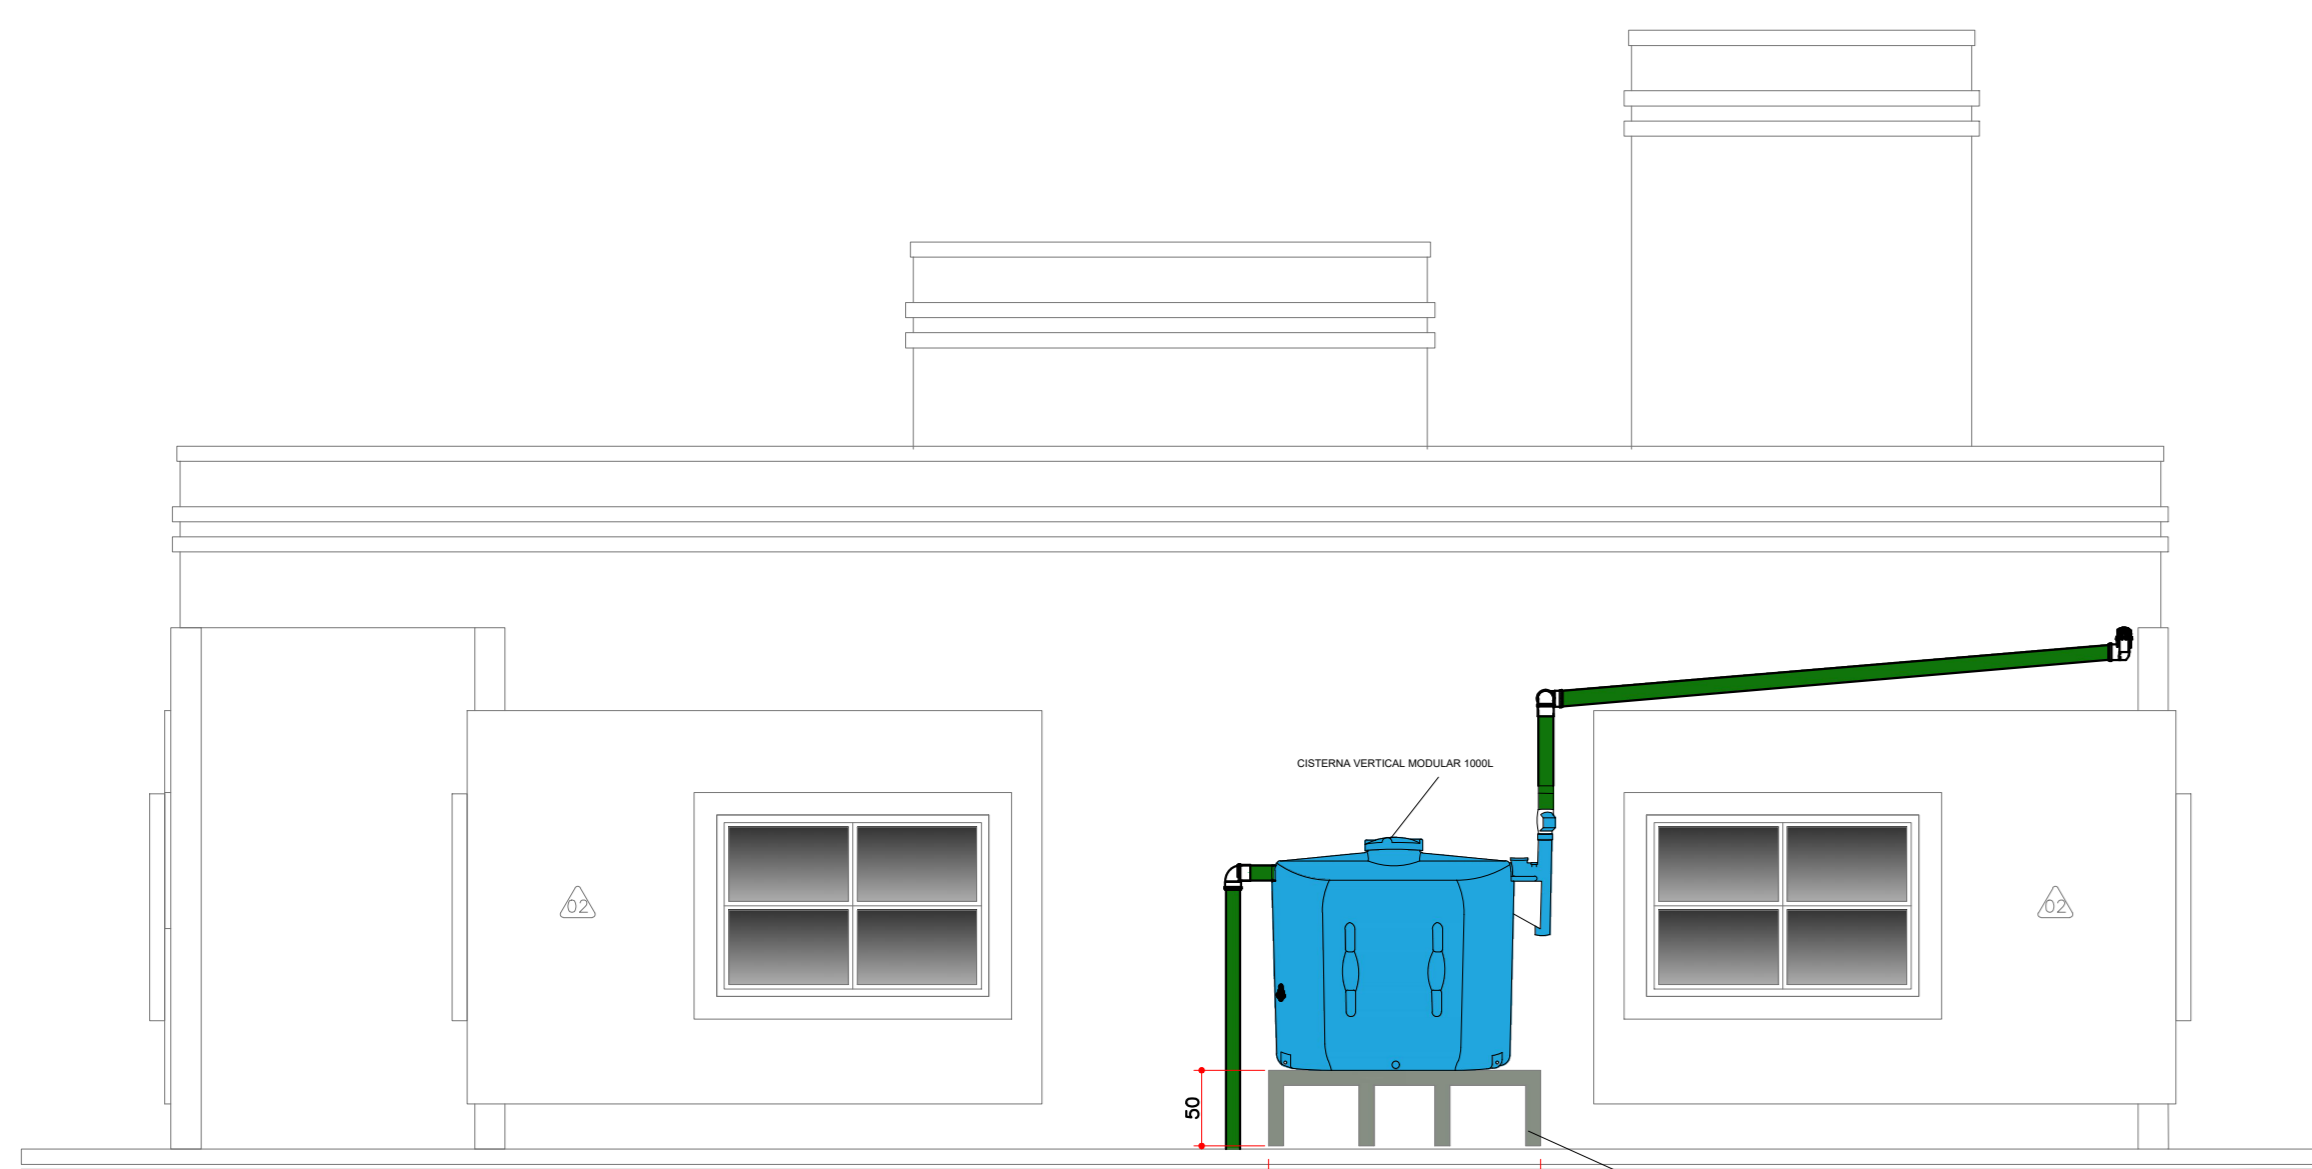


ELEVACÃO 03 - POSTERIOR  
ESC. 1:50

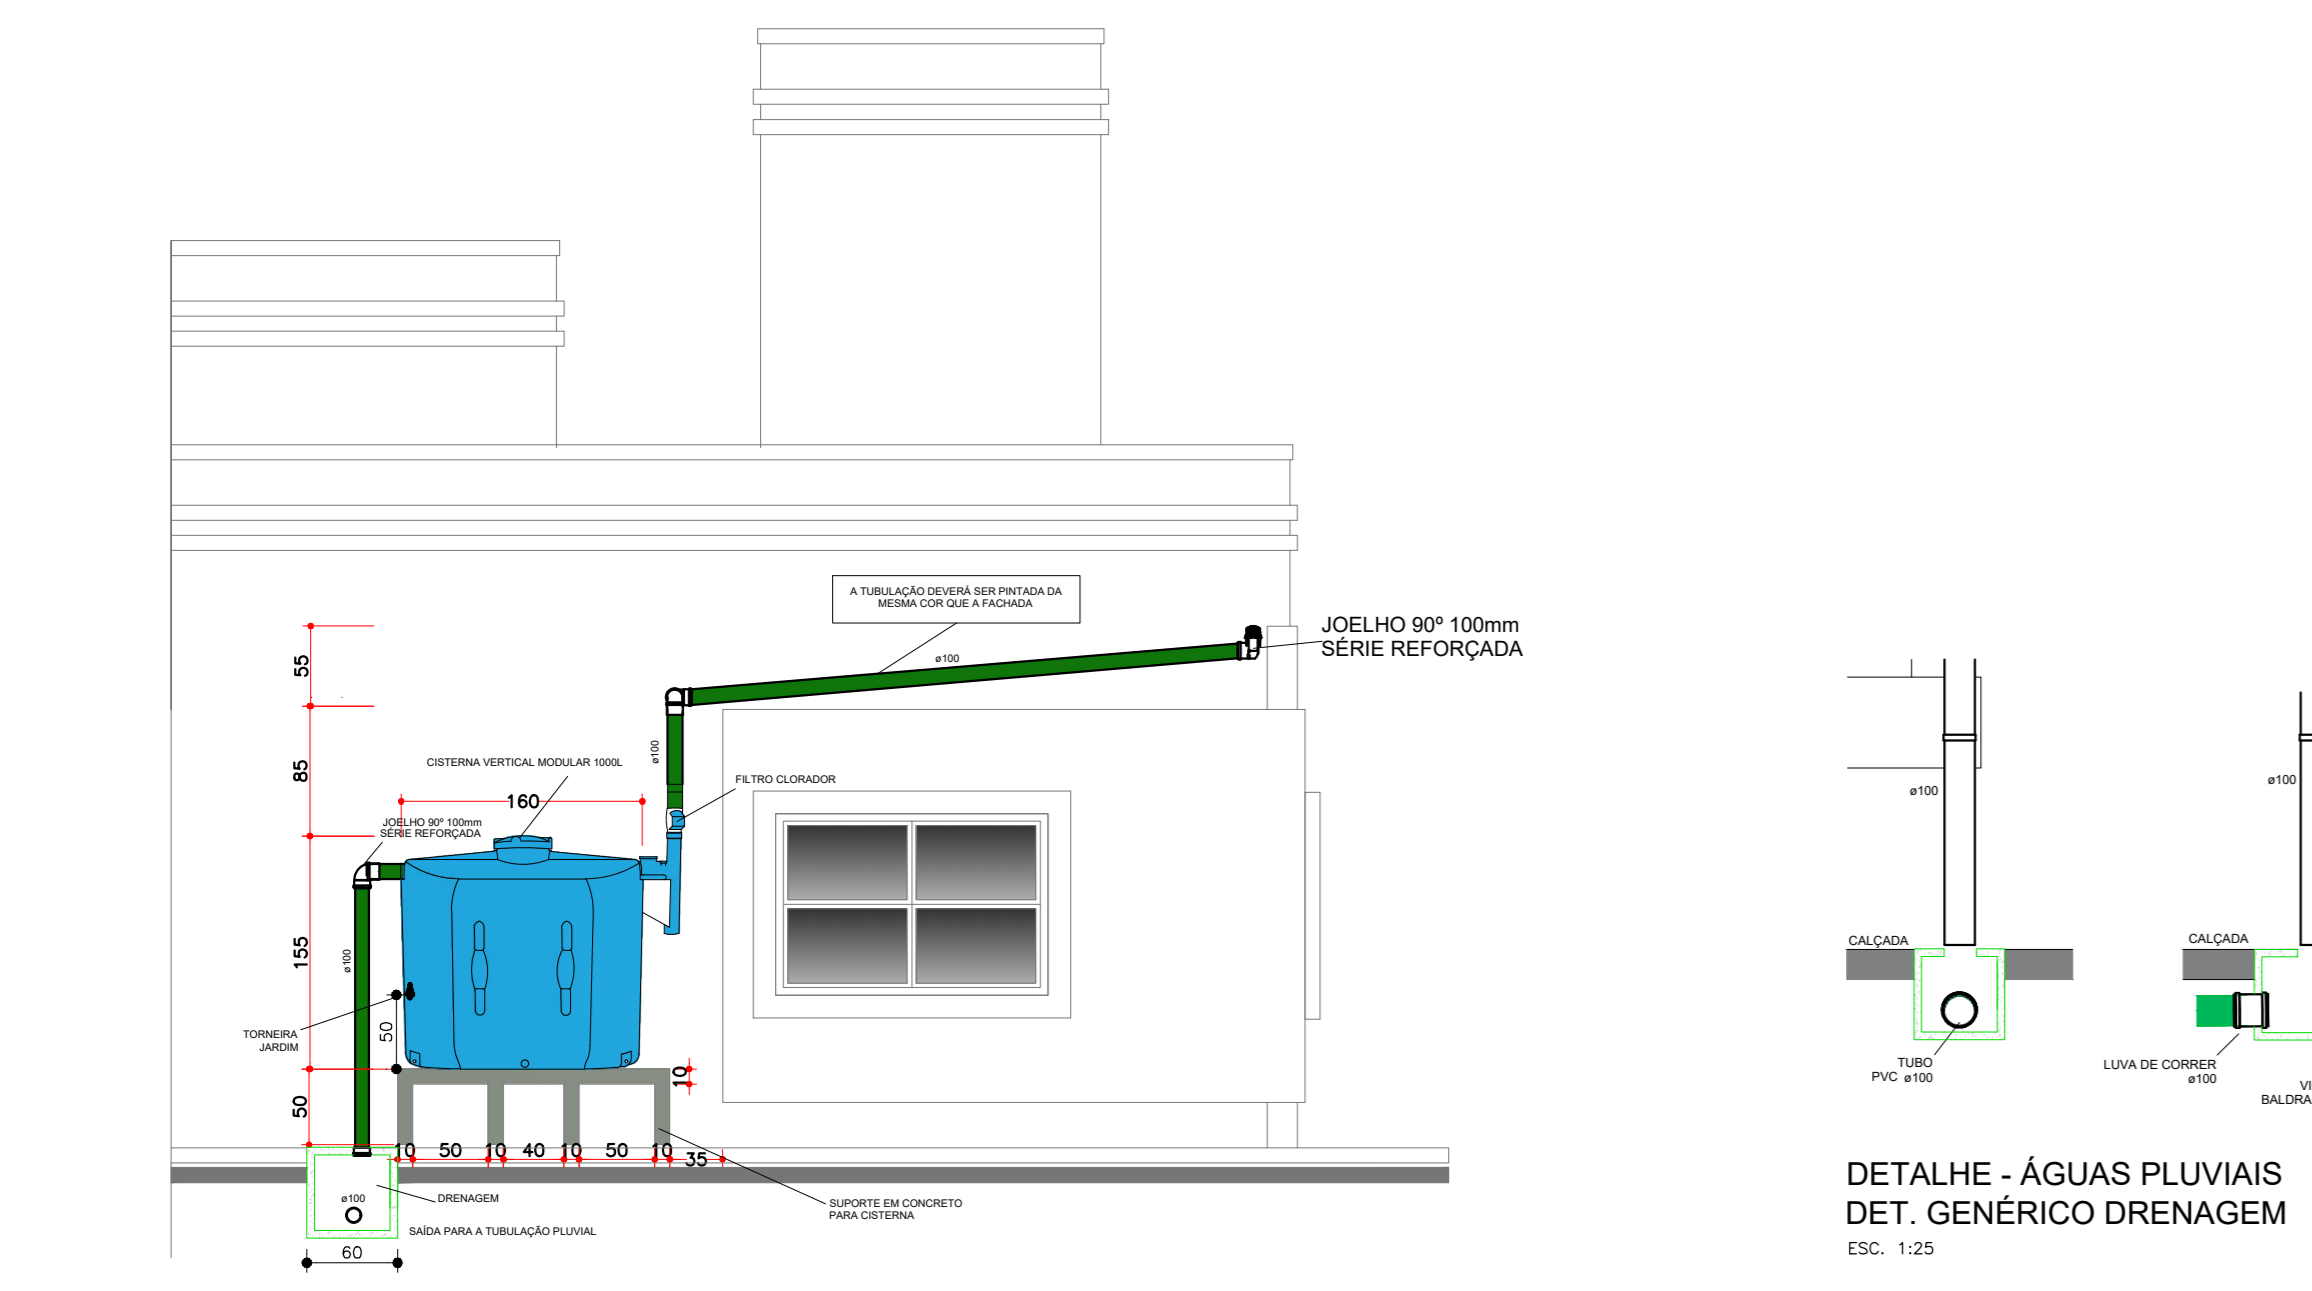


DETALHE - CAPTÇÃO ÁGUAS PLUVIAIS  
CISTERNA PRÉ FABRICADA  
ESC. 1:25

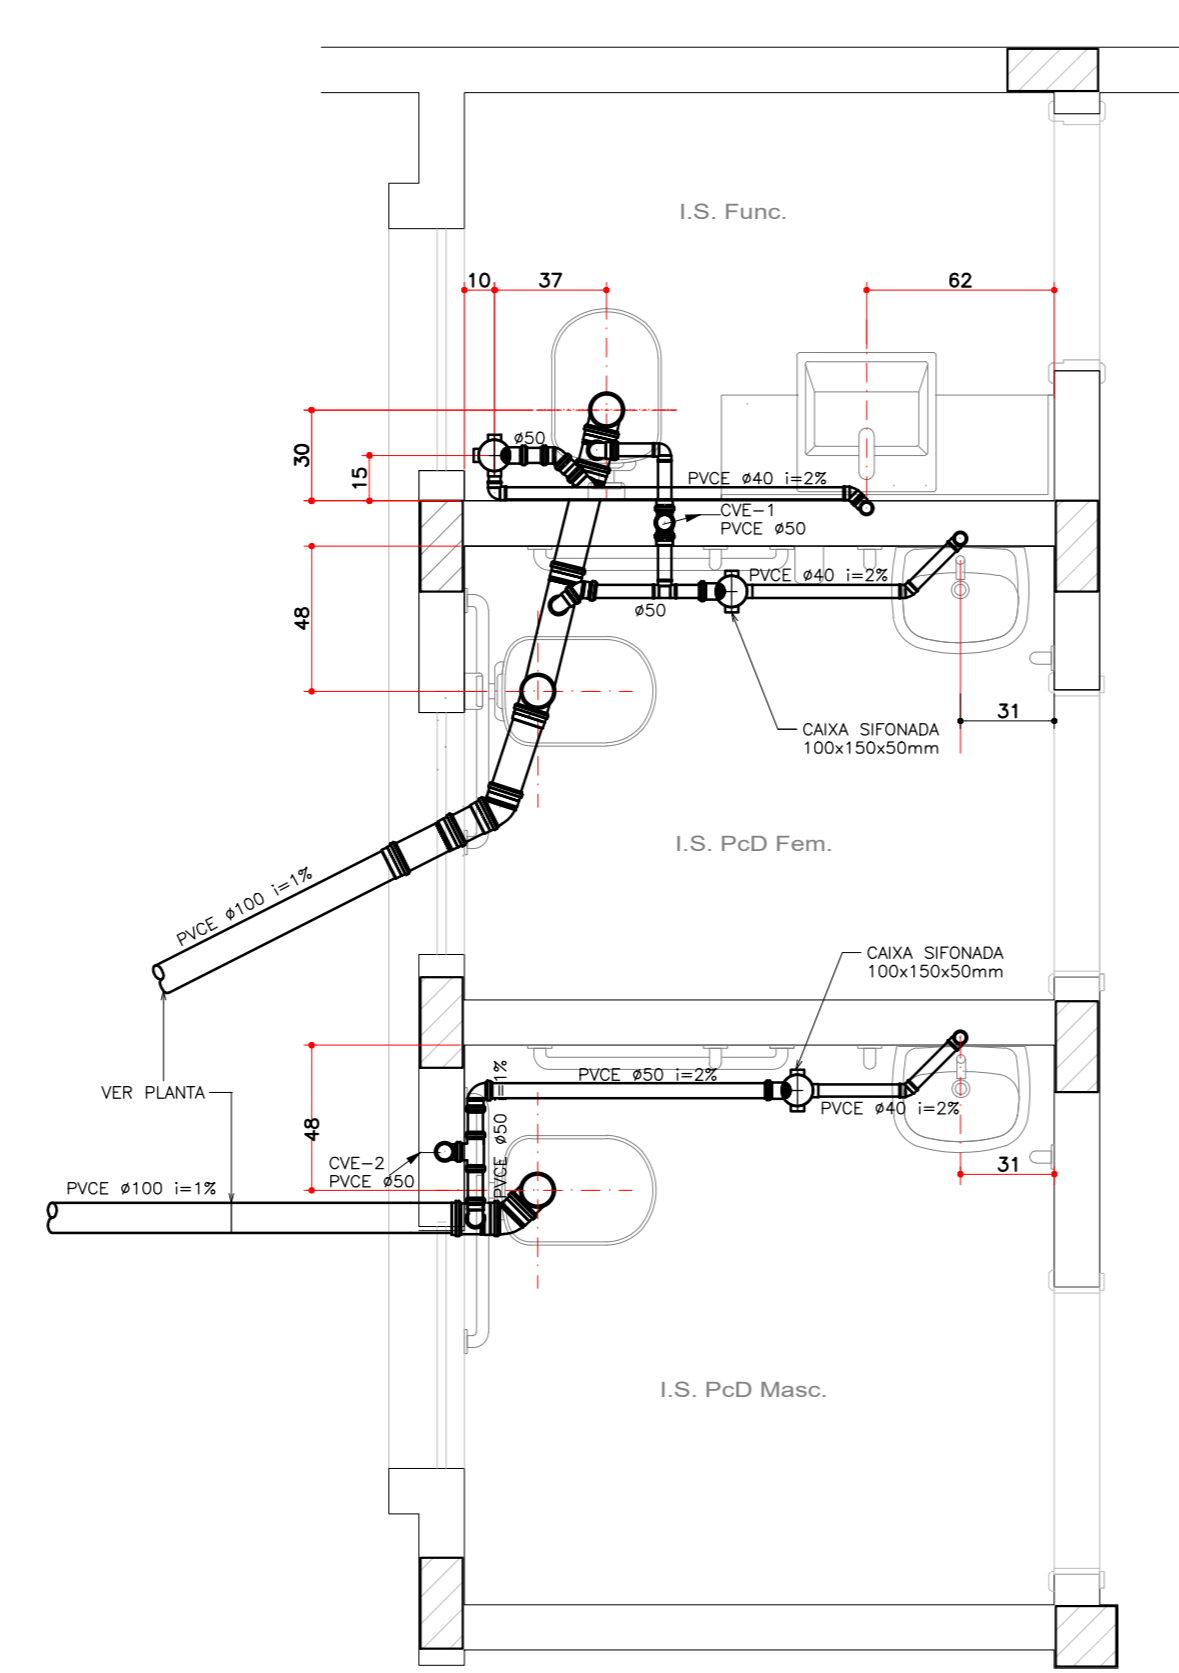


DETALHE - ESGOTO  
I.S. Func. / I.S. PcD Fem. / I.S. PcD Masc.  
ESC. 1:25

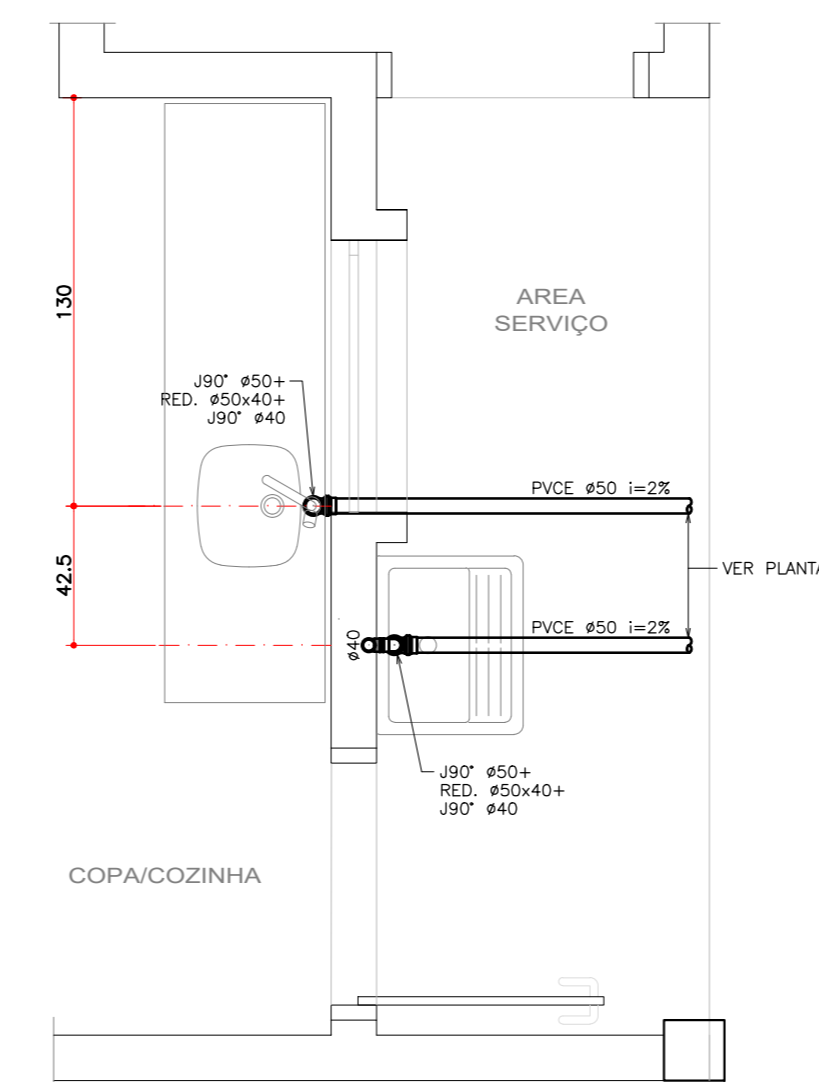


DETALHE DE ESGOTO  
COPA COZINHA / A. SERVIÇO  
ESC. 1:25

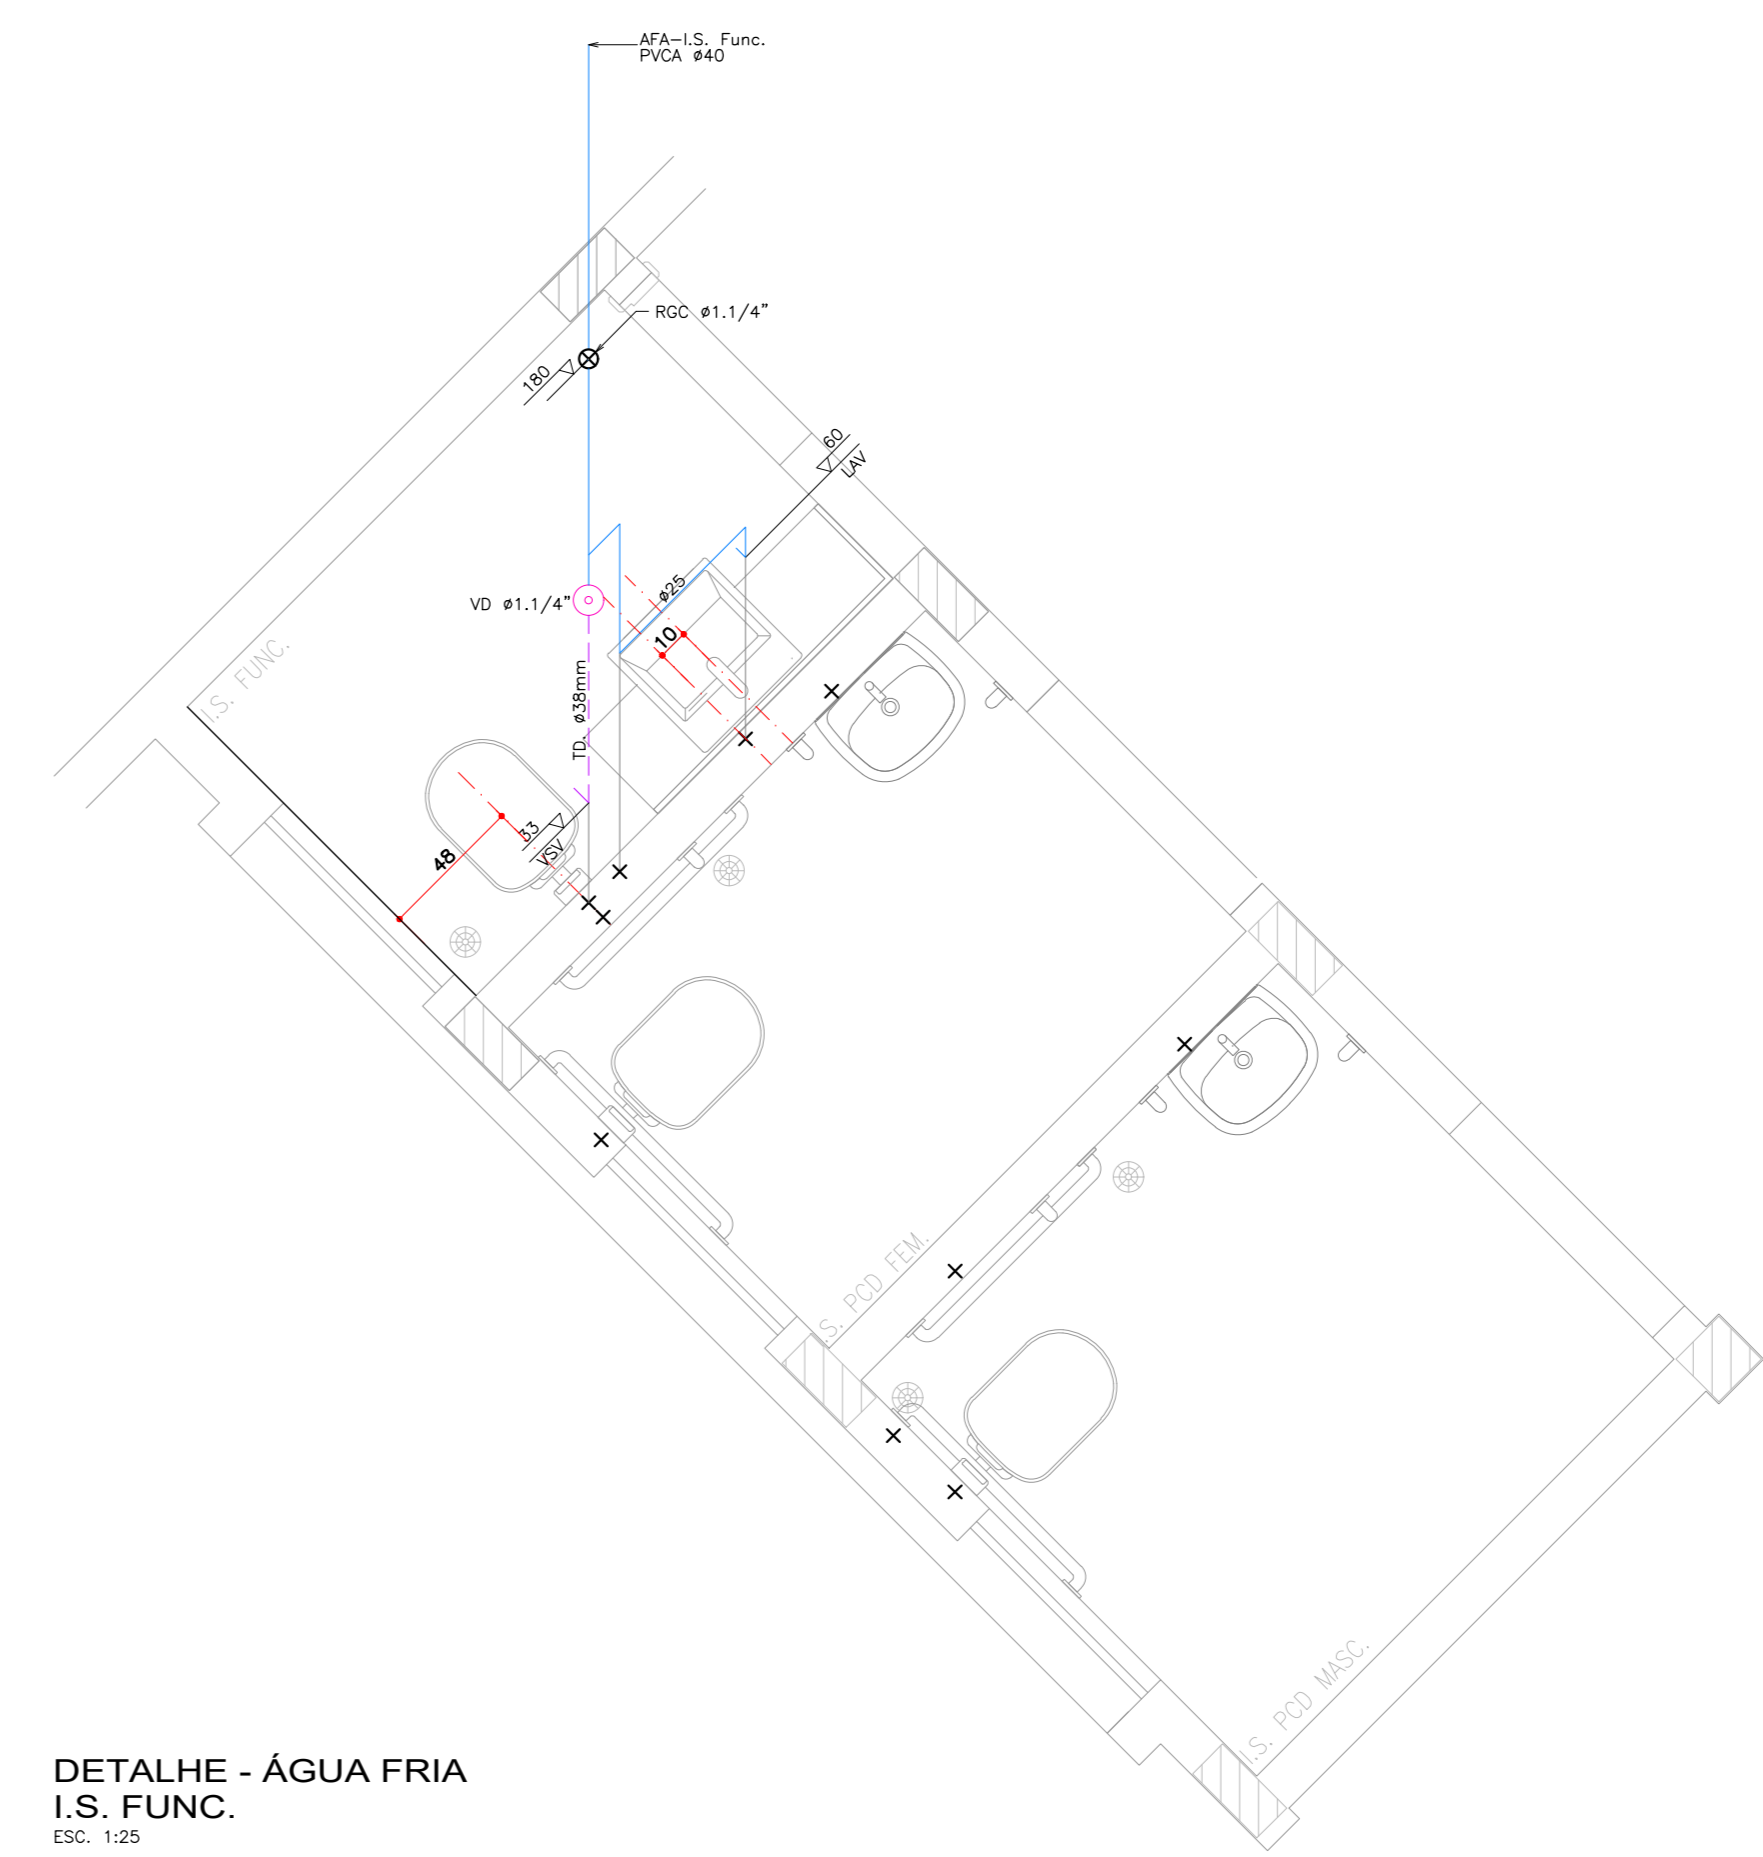


DETALHE - ÁGUA FRIA  
I.S. FUNC.  
ESC. 1:25

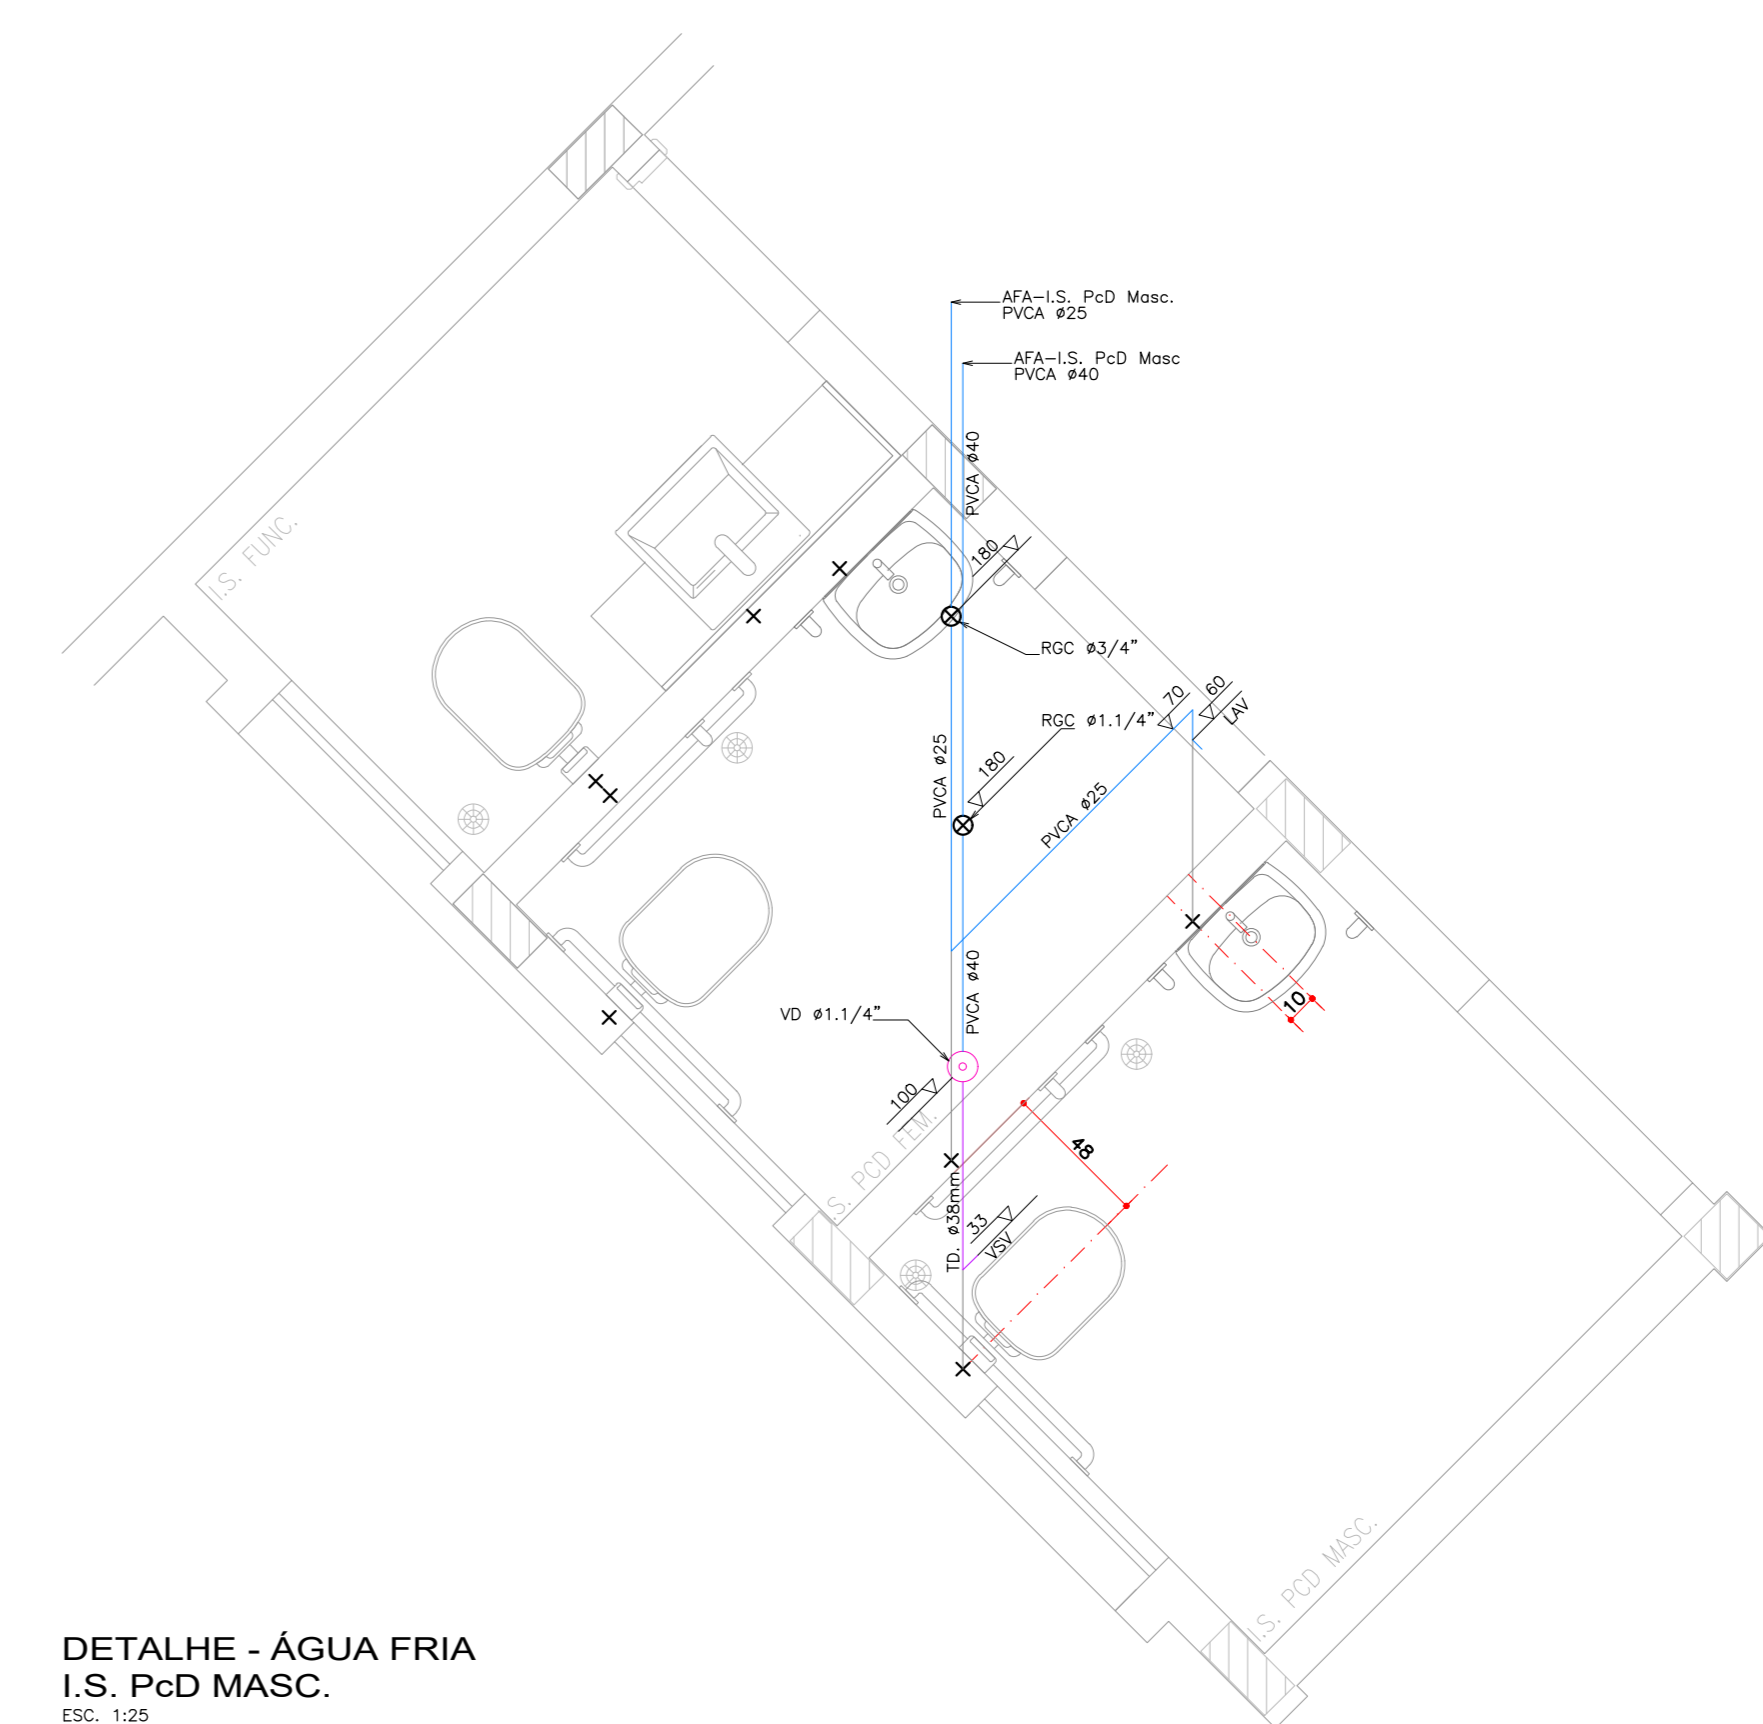

DETALHE - ÁGUA FRIA  
I.S. PcD MASC.  
ESC. 1:25

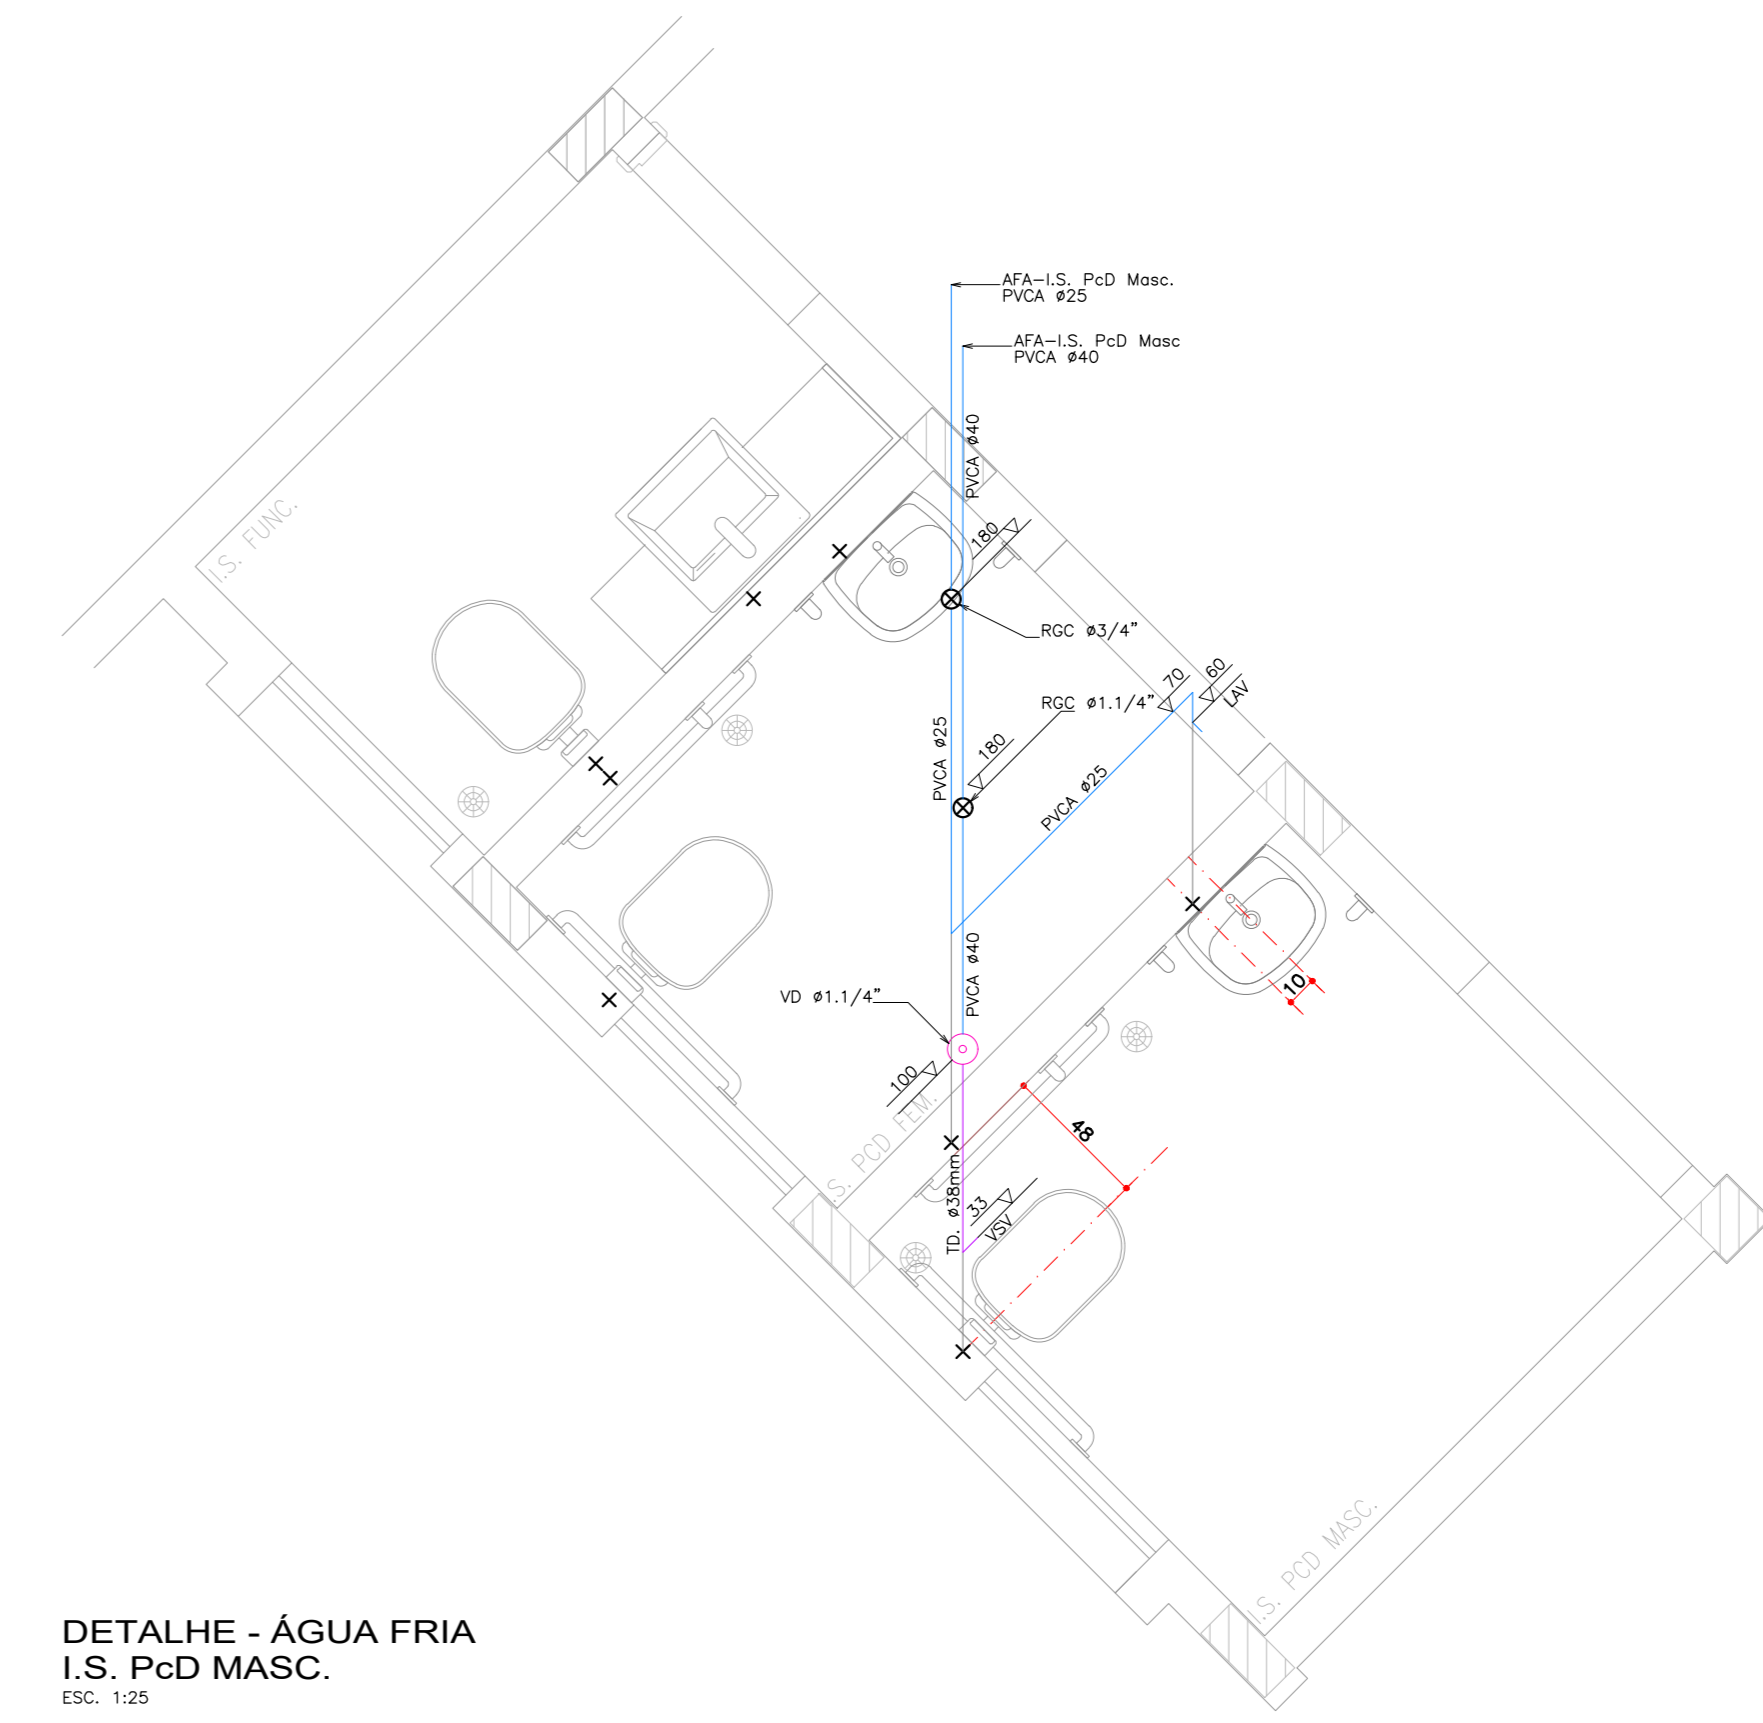

DETALHE - ÁGUA FRIA  
I.S. PcD MASC.  
ESC. 1:25

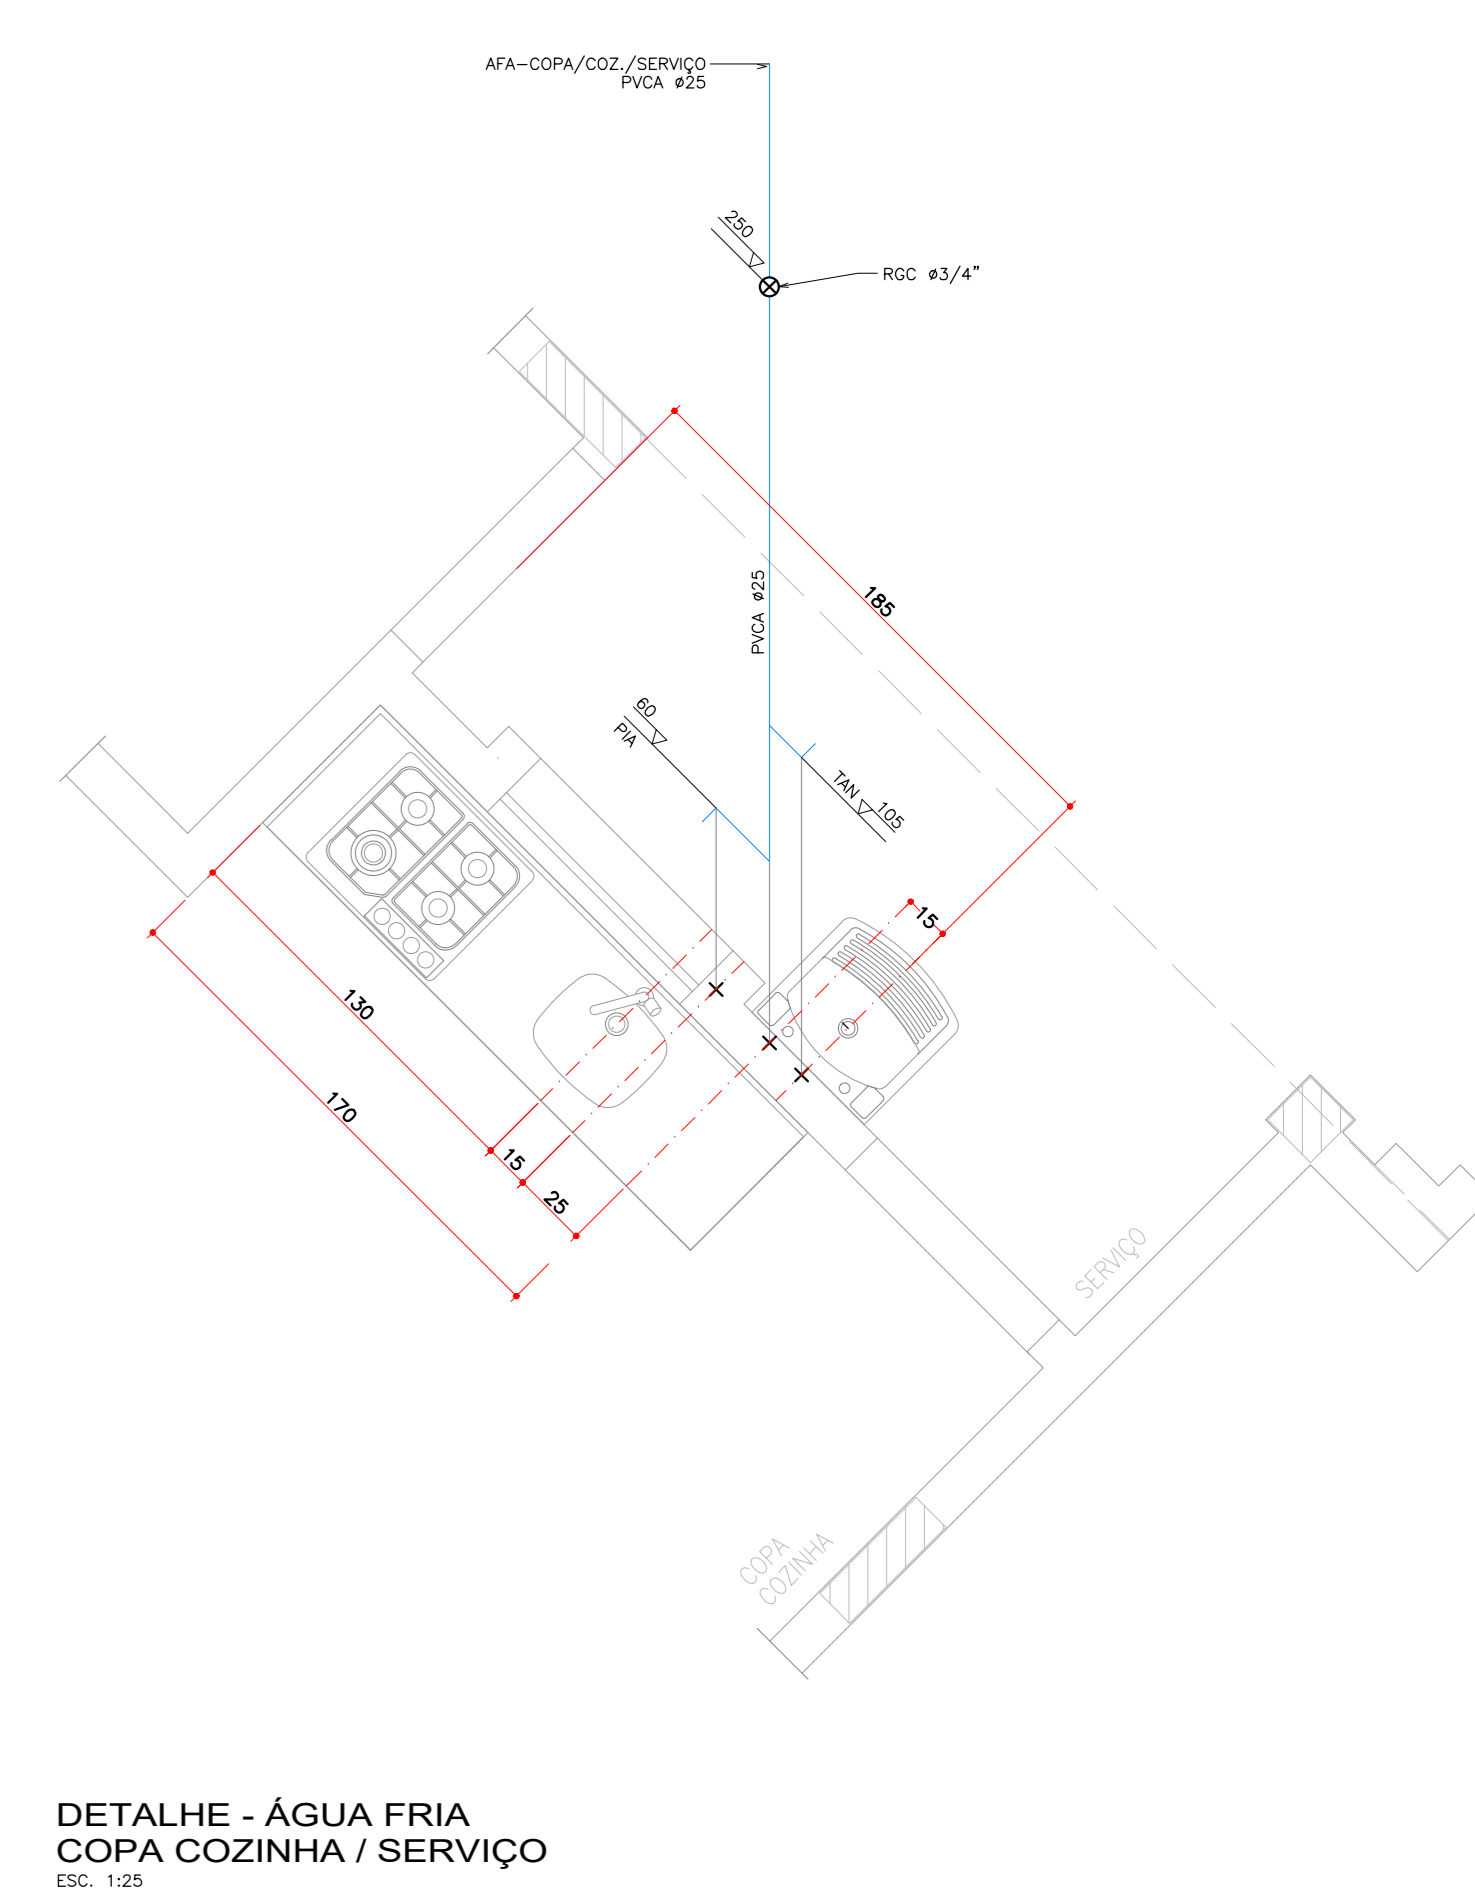

DETALHE - ÁGUA FRIA  
COPA COZINHA / SERVIÇO  
ESC. 1:25

- LEGENDA LINHAS E SÍMBOLOS:
- TUB. P/ PLUVIAL, PVC, DIÂMETRO 100mm
  - TUB. P/ ÁGUA FRIA, PVC, DIÂMETRO SEGUNDO PROJETO
  - TUB. P/ ESGOTO, PVC, DIÂMETRO 100mm
  - PRUMADA
  - REGISTRO DE GAVETA
  - VÁLVULA DE DESCARGA
  - TUBO DE DESCARGA DE ESGOTO
  - CVE XX
  - CALHA DE VENTILAÇÃO DE ESGOTO SANITÁRIO
  - CAIXA P/ PASSAGEM ESGOTO SANITÁRIO, DIMENSÃO 60X60CM COM TAMPA EM CONCRETO
  - CAIXA P/ PASSAGEM DE ÁGUA PLUVIAL, DIMENSÃO 60X60CM COM TAMPA EM GRELHA
  - CAIXA DE GORDURA, DIMENSÃO 40x40cm
  - DESCARGA DE ÁGUA PLUVIAL, PVC, DIÂMETRO 100mm
  - SENTIDO DO FLUXO DA TUBULAÇÃO
  - CAIXA P/ PASSAGEM DE ÁGUA PLUVIAL, DIMENSÃO 40X40CM COM TAMPA CONCRETO

- LEGENDA GERAL:
- | CÓD. | DESCRIÇÃO   |
|------|---|
| ADU  | ADUÇÃO  |
| AFA  | COLUNA (PRUMADA) DE ÁGUA FRIA PARA APARELHOS        |
| APL  | TUBO DE QUEDA ÁGUA PLUVIAL                          |
| BLS  | BICA DE LOBO SIMPLES                                |
| CVE  | COLUNA (PRUMADA) DE VENTILAÇÃO                      |
| CES  | CAIXA DE ESGOTO                                     |
| CPG  | CAIXA PLUVIAL COM GRELHA                            |
| CPR  | CAIXA PLUVIAL                                       |
| CSP  | CAIXA PARA RETENÇÃO DE PARTÍCULAS                   |
| CGO  | CAIXA DE GORDURA                                    |
| CPVC | TUBO DE PVC PARA ÁGUA QUENTE "AQUATERM"             |
| GPQ  | GRELHA E PORTA GRELHA                               |
| NET  | NÍVEL DA GÊNESEZ INFERIOR DO TUBO                   |
| PVCA | TUBO DE PVC RÍGIDO SÉRIE "A", TIPO ÁGUA             |
| PVCE | TUBO DE TUBO DE PVC RÍGIDO, TIPO DRENAGEM           |
| PVCR | TUBO DE PVC RÍGIDO, TIPO ESGOTO                     |
| RED  | REDUÇÃO   |
| RGB  | REGISTRO DE GAVETA BRUTO                            |
| RGC  | REGISTRO DE GAVETA COM CANOPLA                      |
| TAM  | TORNEIRA COM ADAPTADOR PARA MANGUEIRA               |
| TB   | TORNEIRA DE BICA                                    |
| TCA  | TUBO DE CONCRETO ARMADO                             |
| TCS  | TUBO DE CONCRETO SIMPLES                            |
| VRH  | VÁLVULA DE RETENÇÃO TIPO HORIZONTAL                 |
| VSV  | VASO SANITÁRIO COM VÁLVULA DE DESCARGA              |
| VD   | VÁLVULA DE DESCARGA #1.1/4" COM CANOPLA ANTIDALUSMO |
| LAV  | LAVATÓRIO COM TORNEIRA PRESSMATIC                   |
| PIA  | PIA   |
| TAN  | TANQUE  |
| TD   | TUBO DE DESCARGA                                    |

APROVAÇÕES:

REVISÕES		
REV. 01	ADICIONAÇÕES PRÉ-ALTERAÇÕES NO PROJETO	FEBREIRO/2022
REV. 02	VERSÃO ORIGINAL	2019
REV. 03	MODIFICAÇÃO	DATA RESPONSÁVEL

PROPRIETÁRIO: NOME DA PREFEITURA  
 PROJETO PADRÃO: NOME DA PREFEITURA  
 LOCAL: CENTRO DE REFERÊNCIA DE ASSISTÊNCIA SOCIAL  
 ENDEREÇO: ARO ERALDO IRVING GAL - GAL 401 2024  
 PROJ. DE APLANTAÇÃO: ANGELOXXXXXXXXXXXXXXXXXXXXXX - CAUCREIA XXXXX  
 RESP. TÉCNICO ORCA: ANGELOXXXXXXXXXXXXXXXXXXXXXX - CAUCREIA XXXXX

MUNICÍPIO: NOME DA PREFEITURA  
 NOME DA SECRETARIA MUNICIPAL RESPONSÁVEL: NOME DA SECRETARIA MUNICIPAL RESPONSÁVEL

PROF.º: NOME DA PREFEITURA  
 REG. Nº: NOME DA PREFEITURA  
 DATA: NOME DA PREFEITURA

**HIDROSSANITÁRIO**  
**ÁGUA FRIA/ESGOTO/CAP. ÁGUAS PLUV.**

PROJ. Nº: NOME DA PREFEITURA  
 DATA: NOME DA PREFEITURA  
 ESCALA DO DESENHO: NOME DA PREFEITURA  
 ARQUIVO: NOME DA PREFEITURA

**HID 01 01**