




2 Corte A-A
Escala Vert. 1/20 - Escala Hor. 1/100

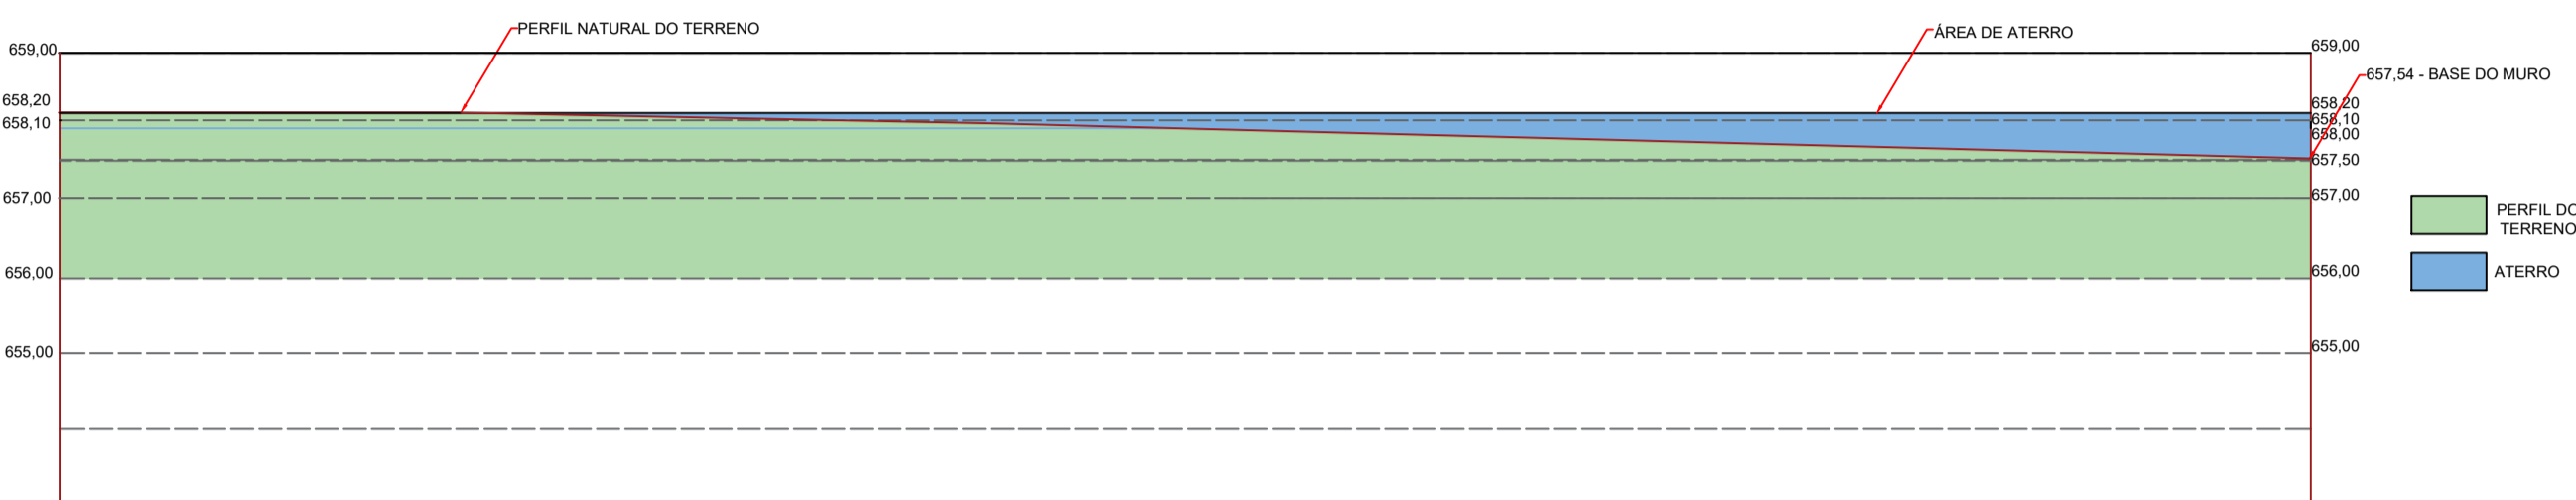


3 Corte B-B
Escala Vert. 1/20 - Escala Hor. 1/100

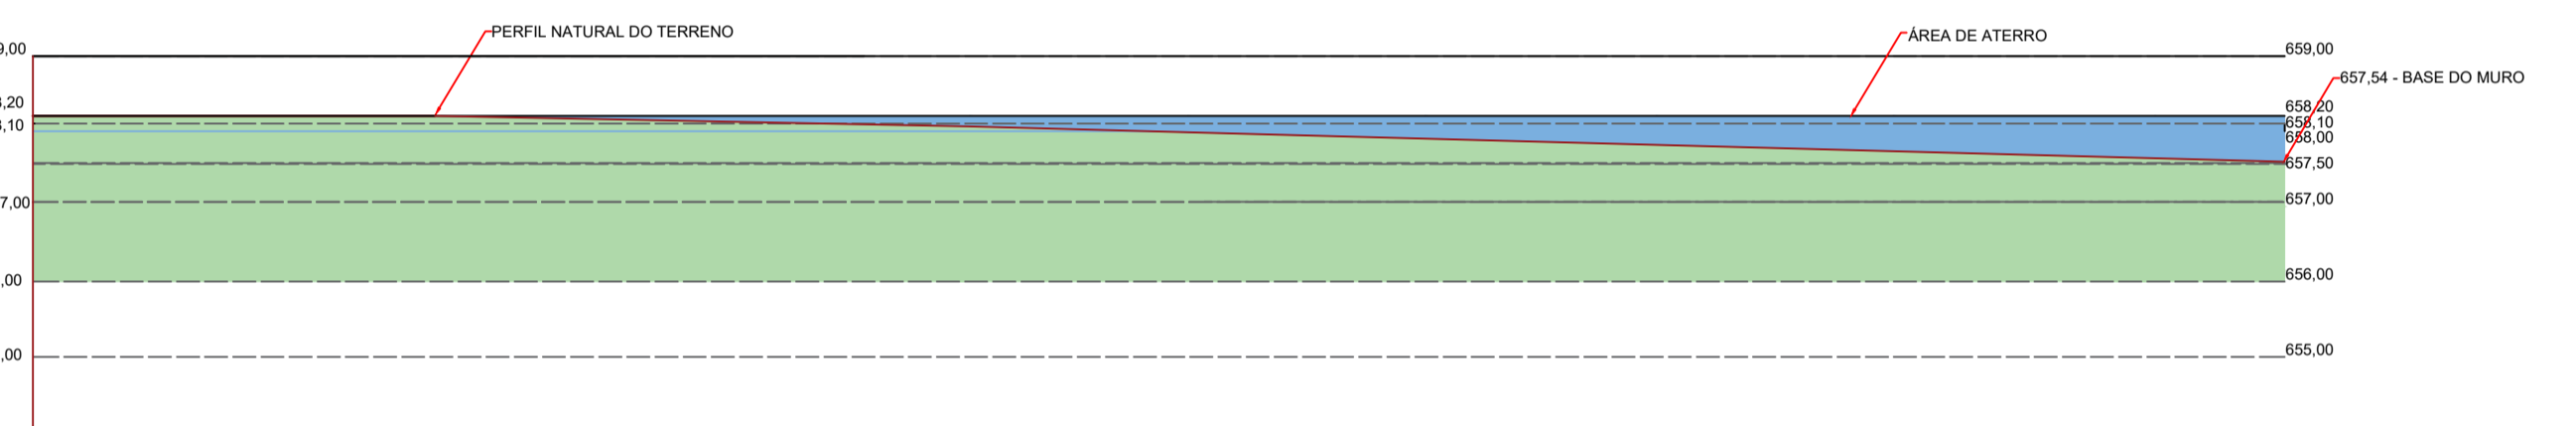


4 Corte C-C
Escala Vert. 1/20 - Escala Hor. 1/100

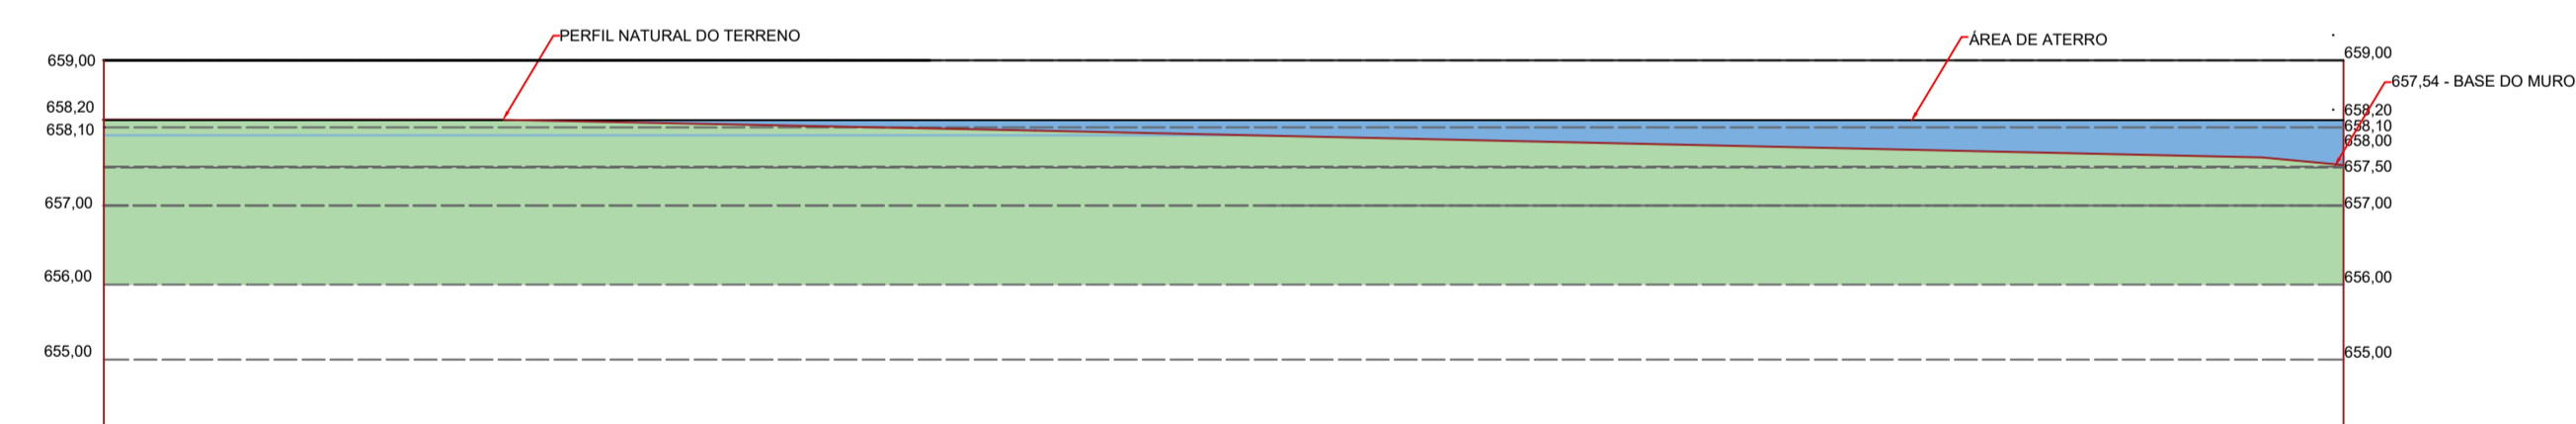

5 Corte D-D
Escala Vert. 1/20 - Escala Hor. 1/100

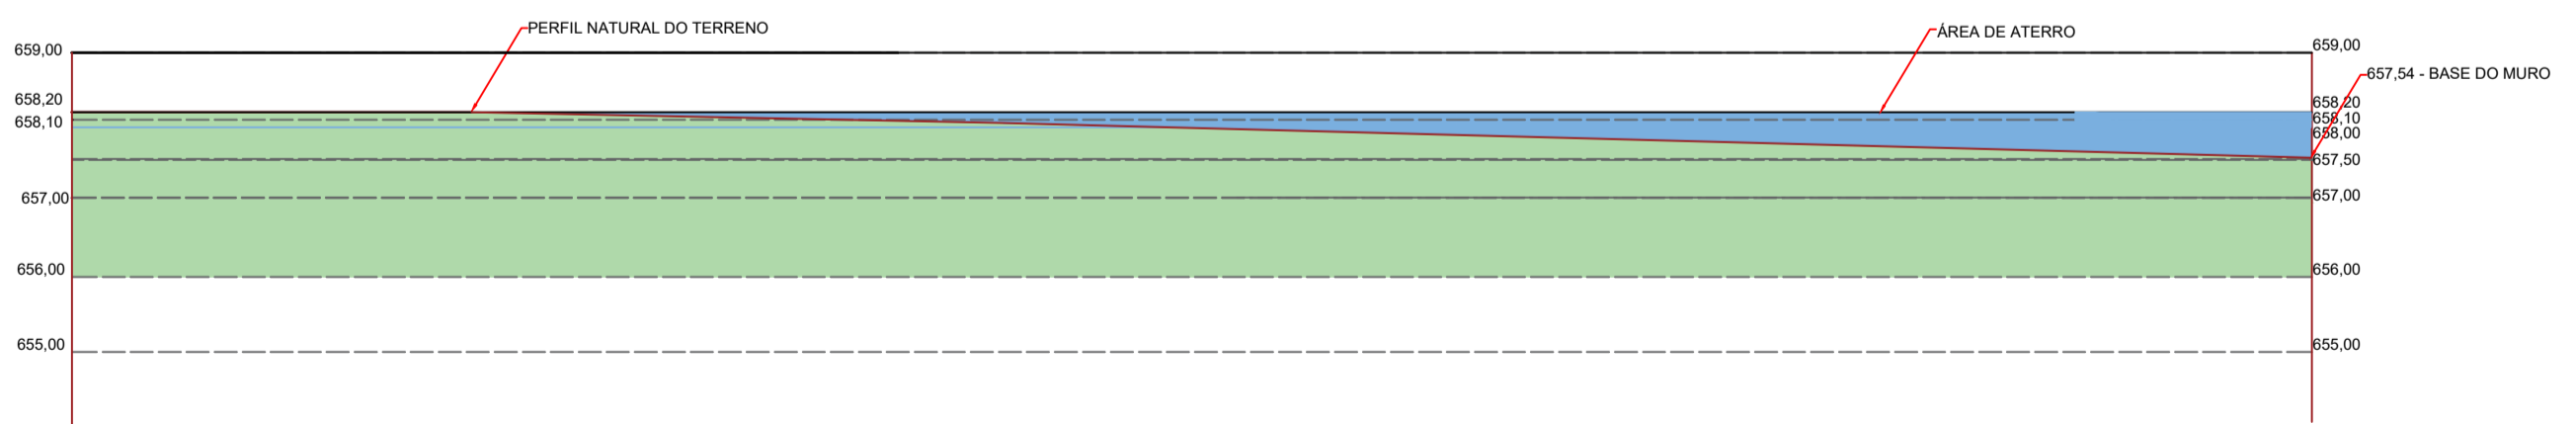

6 Corte E-E
Escala Vert. 1/20 - Escala Hor. 1/100

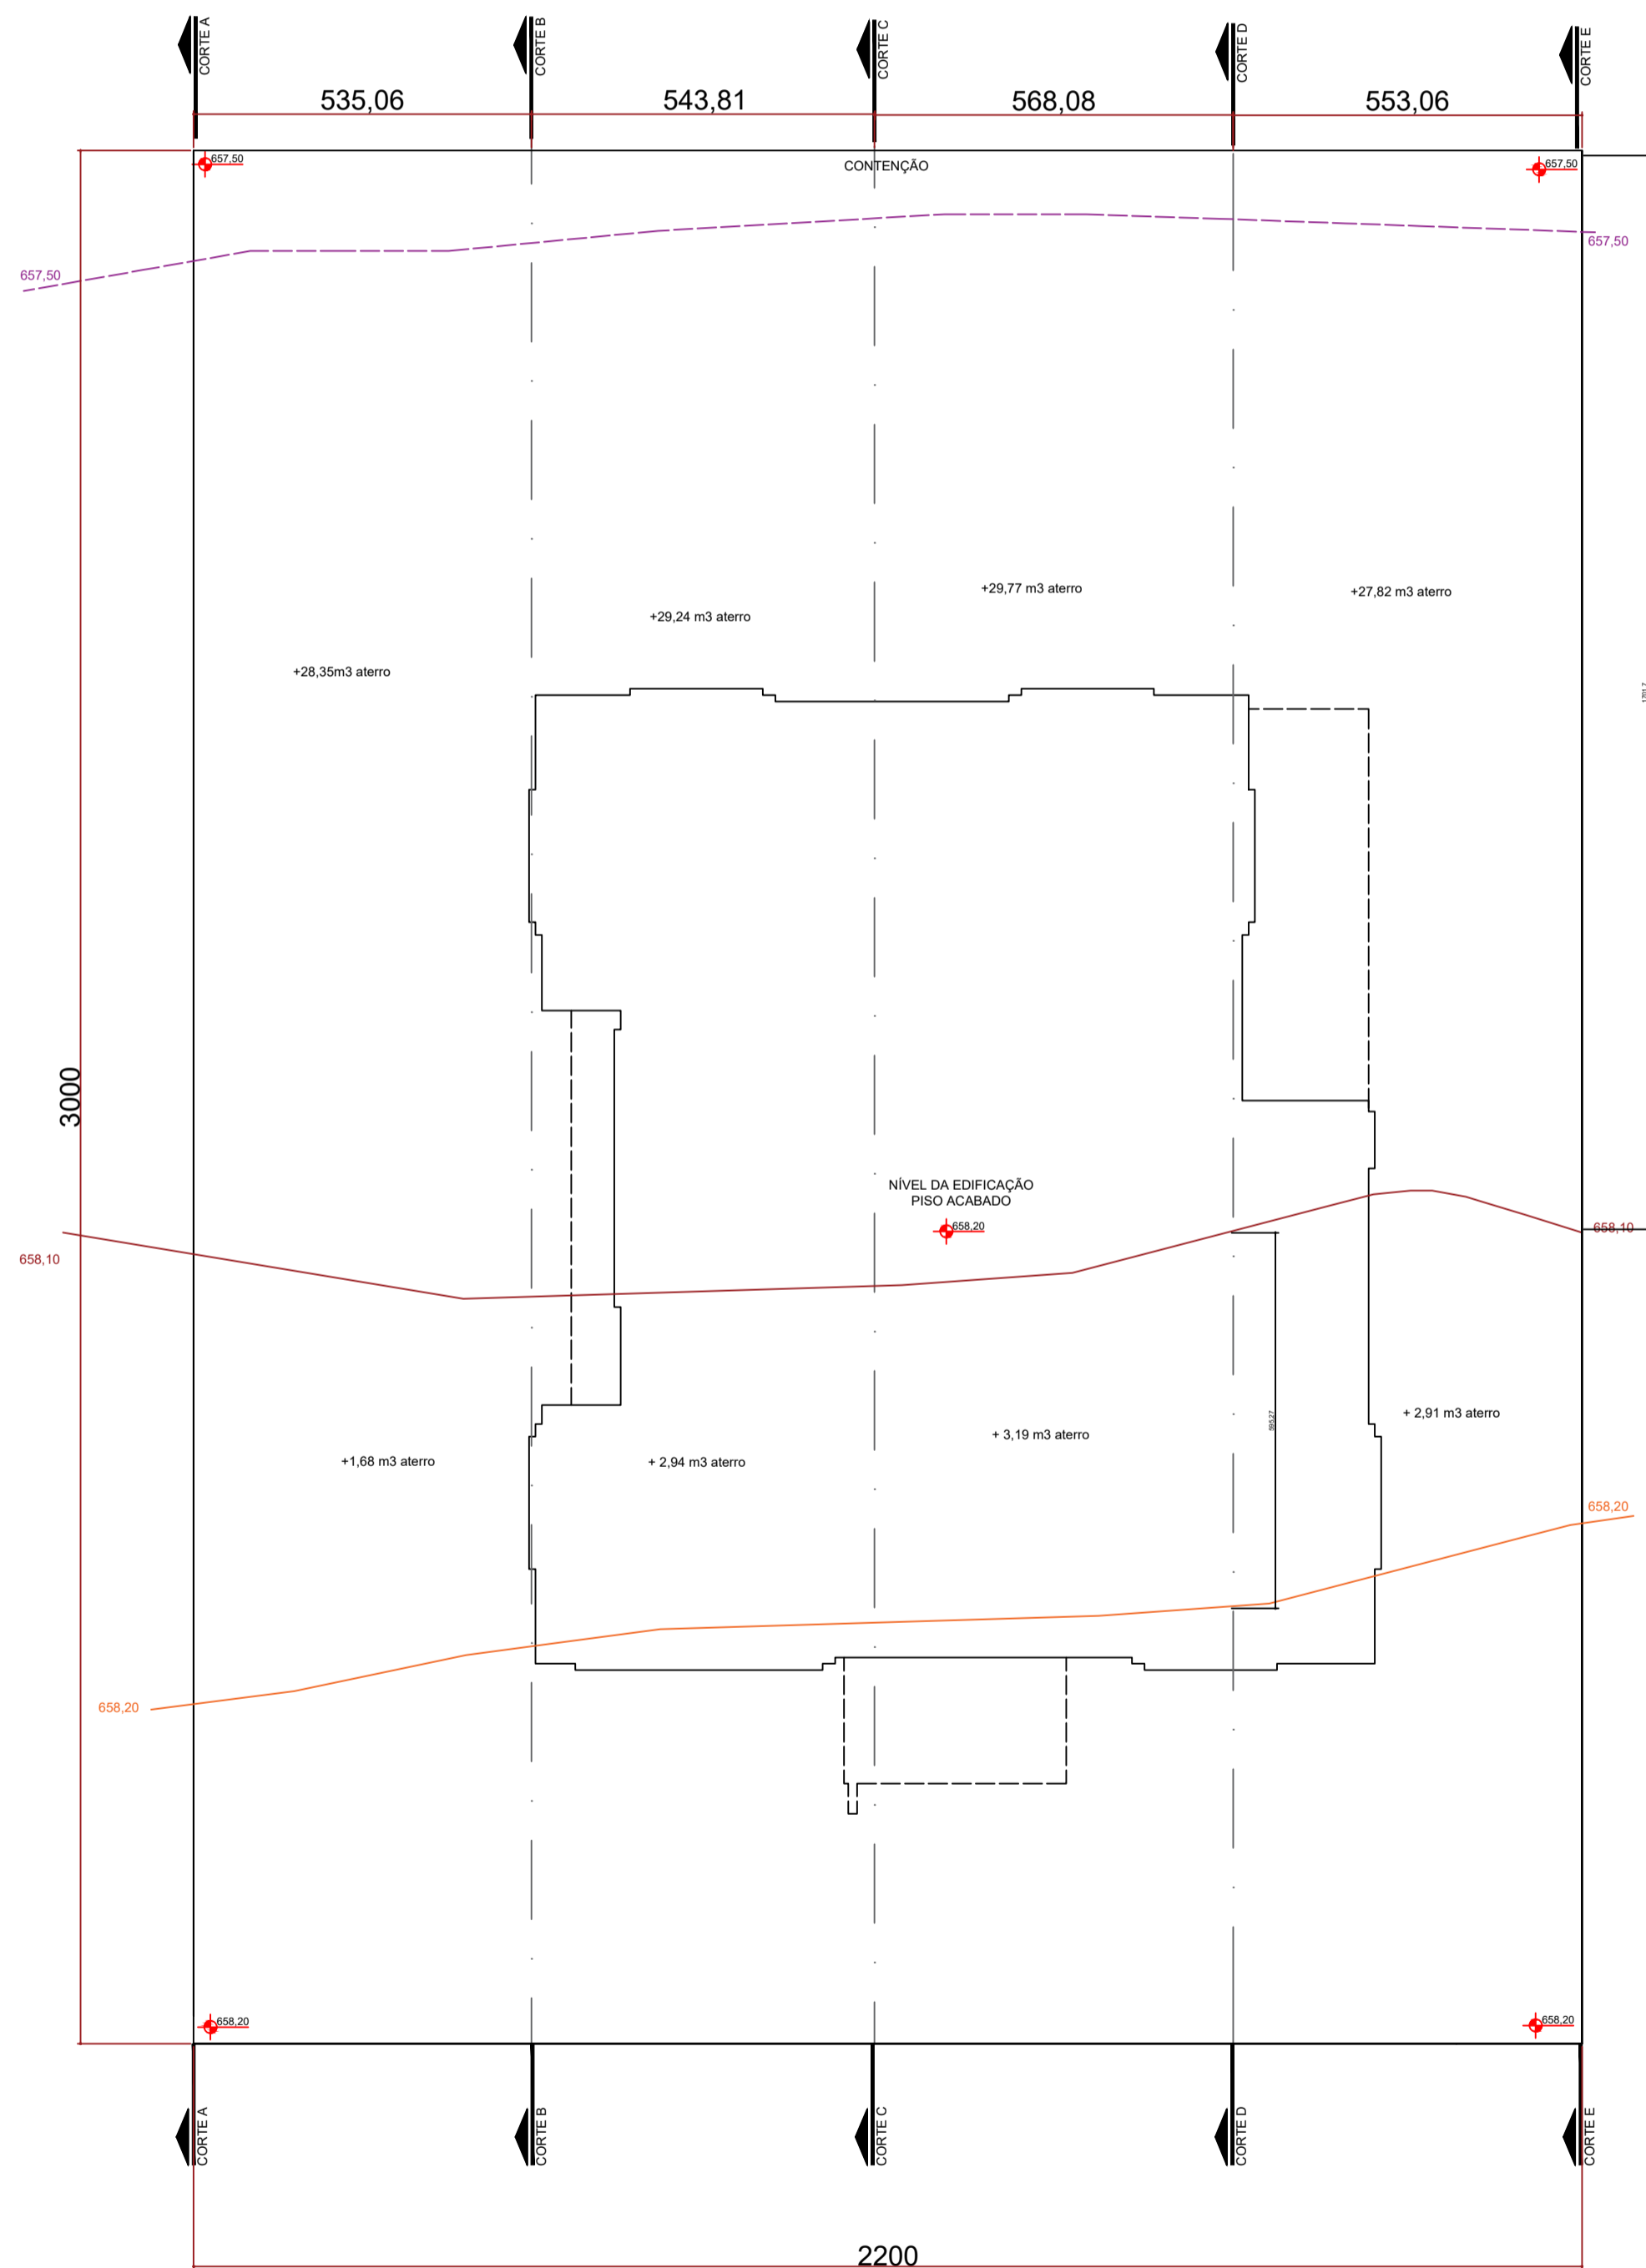

1 Terraplenagem
Escala 1/100

PERFIL DO TERRENO
ATERRO

LEGENDAS

- Nível natural do lote
- Aterro
- XXX Curva de nível à ser alterada com aterro
- XXX Curva de nível à ser alterada c/ aterro
- XXX Curva de nível mantida

PREFEITURA MUNICIPAL DE NOVA FÁTIMA
ESTADO DO PARANÁ - CNPJ: 75.697.094/0001-07
Site: www.novafatima.pr.gov.br
E-mail: contatonovafatima@gmail.com
Rua Dr. Aloysio de Barros Tostes, 420 - Centro, Nova Fátima Pr - PR.
CEP: 86310000 Telefone/Fax: (43) 3552-1122

TÍTULO IMPLANTAÇÃO - CRAS DE NOVA FÁTIMA		
DESCRIÇÃO IMPLANTAÇÃO DO PROJETO PADRÃO	MATRÍCULA 2.643	CARTÓRIO GERAL
ENDEREÇO DA OBRA RUA DR. HAMILTON LEOPOLDO GLASER RUA VER. NESTOR C. GARRIDO	DATA NOV/2023	CIDADE NOVA FÁTIMA
CONTEÚDO DA PRANCHA TERRAPLENAGEM	ESCALA INDICADA	PRANCHA 01/01

SITUAÇÃO

DECLARAMOS QUE A APROVAÇÃO DO PROJETO NÃO IMPLICA NO RECONHECIMENTO, POR PARTE DA PREFEITURA MUNICIPAL DE NOVA FÁTIMA, DO DIREITO DE PROPRIEDADE DO TERRENO.

PROPRIETÁRIO:
PREFEITURA MUNICIPAL DE NOVA FÁTIMA
CNPJ: 75.697.094/0001-07
ROBERTO CARLOS MESSIAS
GESTÃO 2021/2024

RESPONSÁVEL TÉCNICO:
GERALDO GOMES MEDEIROS JUNIOR
ENGENHEIRO CIVIL
CREA PR-21.696/D
ART Nº 1720236050188

Seção	Corte	Aterro
A-B	-	30,21
B-C	-	32,18
C-D	-	32,96
D-E	-	30,73
TOTAL	-	126,08

Volume de solo necessário para aterro (contração de 10%): 138,68
Diferença entre corte e aterro: Não há

ESPAÇO RESERVADO PARA APROVAÇÃO