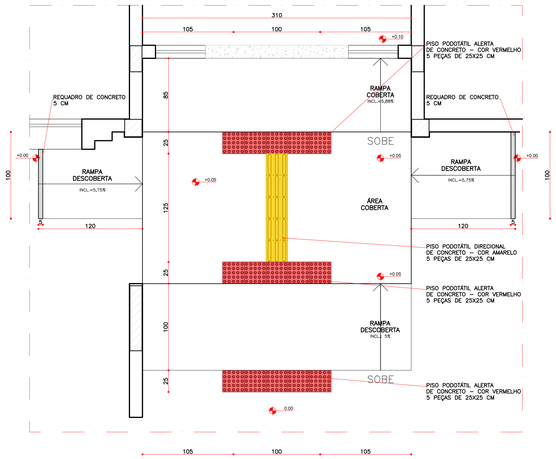

DET. 2–B – PLANTA ACESSO PRINCIPAL PAGINAÇÃO PISO PODOTÁTIL

ESCALA 1:25

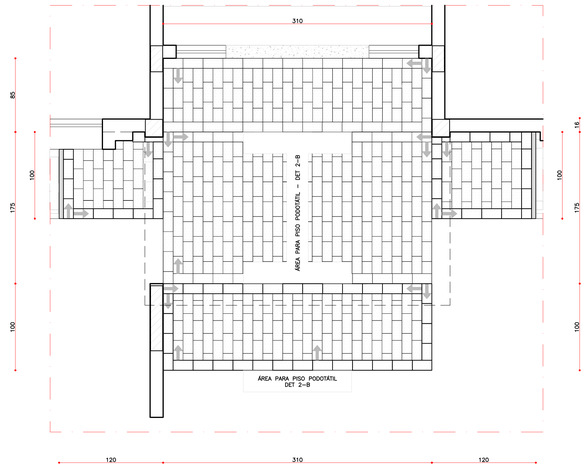

DET. 2–A – PLANTA ACESSO PRINCIPAL PAGINAÇÃO PISO MIRACEMA

ESCALA 1:25

ESPECIFICAÇÕES

PISO

COD.	LEGENDA	DESCRIÇÃO	QUANTIDADE
(01)		PISO EM PORCELANATO NATURAL RETIFICADO EXTRA, 45X45cm, PADRÃO CIMENTO NATURAL – TOMAR COMO REFERÊNCIA DE COR CINZA CLARO – PAGINAÇÃO CONFORME PROJETO – REJUNTE EPOXI NA COR DO PISO	151,16 M2
(02)		PISO CERÂMICO CLASSE A, PEI V, 45X45cm, CINZA CLARO, REFERÊNCIA ELIANE OU SIMILAR COM REJUNTE EPOXI esp.= 3 MM – PAGINAÇÃO CONFORME PROJETO – REJUNTE EPOXI NA COR DO PISO.	18,81 M2
(03)		SOLEIRA EM GRANITO POLIDO CINZA ANDORINHA e=2cm	11,90 ML
(04)		PEDRA NATURAL MIRACEMA CINZA 11,50X23cm, ASSENTAMENTO INTERCALADO CONFORME DITALHE DE PISO	12,50 M2
(05)		PISO DE CONCRETO (CAIXA D'AGUA E TRAVAMENTO PEDRAS E PAVERS)	10,00 M2 (APROX.)
(06)		PAVER – BLOCO INTERTRAVADO DE CONCRETO 10x20 CM H= 6 CM – COR CINZA COM TRAVAMENTO DE BORDA EM CONCRETO CONFORME DETALHE	57,50 M2
		PISO PODOTÁTIL DIRECIONAL DE CONCRETO PARA ÁREA EXTERNA – 25 x 25 CM – COR AMARELO	5 peças
		PISO PODOTÁTIL ALERTA DE CONCRETO PARA ÁREA EXTERNA – 25 x 25 CM – COR VERMELHO	15 peças
		PISO PODOTÁTIL DIRECIONAL METÁLICO OU DE BORRACHA ANTIDERRAPANTE AUTOADESIVO PARA ÁREA INTERNA – 25 x 25 CM – COR BRANCO PARA OPÇÃO DE BORRACHA OU COR NATURAL PARA OPÇÃO METÁLICA	26 peças
		PISO PODOTÁTIL DIRECIONAL METÁLICO OU DE BORRACHA ANTIDERRAPANTE AUTOADESIVO PARA ÁREA INTERNA – 25 x 25 CM – COR AZUL PARA OPÇÃO DE BORRACHA OU COR NATURAL PARA OPÇÃO METÁLICA	27 peças

NOTAS

1. NOS AMBIENTES ATENOS ONDE HOUVER TUBULAÇÃO DE DESCIDA DE ÁGUAS PLUVIAIS (AP) DEVE–SE EXECUTAR EMBONECAMENTO DE 15X15 CM COM PAREDE EM GESSO ACARTONADO

2. A ÁREA DE ACESSO DEVE TER PISO PODOTÁTIL CONFOME DETALHE DE PISO.

3. (CANT. PVC) – NAS QUINAS DAS PAREDES FIXAR CANTONEIRAS DE PVC EM "L" DE 3 CM – COR BRANCO ATÉ H= 150 CM

4. O PISO TÁTIL DA PARTE INTERNA DEVE SER AUTOADESIVO, COLADO SOBRE O PISO DE PORCELANATO, PODENDO SER NA OPÇÃO METÁLICA OU EMBORRACHADA

DET. 2–A – MEMÓRIA DE CÁLCULO ÁREA PEDRA MIRACEMA – TOTAL= 13,30m2

ESCALA 1:25

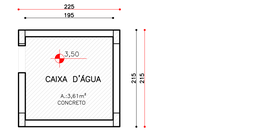

PLANTA PISO CAIXA D'ÁGUA

ESCALA 1:50

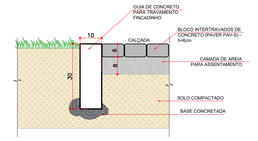

DETALHE PAVER
GUIA DE TRAVAMENTO DO PAVER

ESCALA 1:10

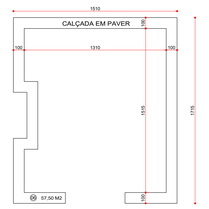

MEMÓRIA DE CÁLCULO PAVER

ESCALA 1:200

TABELA DE ESQUADRIAS

REF.	ESQUADRIA	SISTEMA	MATERIAL	ACABAMENTO	DIMENSÕES (cm) LARG.x ALT. / PEITORIL	QUANT.
P01	PORTA INTERNA	1 FL. / ABRIR	MADEIRA	ESMALTE FOSCO COR. BRANCO	80 X 210	05
P02	PORTA INTERNA	1 FL. / CORRER	MADEIRA	ESMALTE FOSCO COR. BRANCO	90 X 210	02
P03	PORTA INTERNA PcD	1 FL. / CORRER	MADEIRA/CHAPA PARA IMPACTOS	ESMALTE FOSCO COR. BRANCO	90 X 210	03
P04	PORTA EXTERNA	MEIO/CAIXA / 1 FL. / ABRIR	MADEIRA	ESMALTE FOSCO COR. BRANCO	80 X 210	02
P05	PORTA EXTERNA	MEIO/CAIXA / 1 FL. / ABRIR	MADEIRA	ESMALTE FOSCO COR. BRANCO	90 X 210	01
(B)	BLOCO DE VIDRO	FIXO	BLOCO DE VIDRO 19/19/8 cm	ESMALTE FOSCO COR. BRANCO	120 X 260 / 25	02
P06	PORTA JANELA	2FL. / ABRIR / FIXO	ALUMÍNIO / VIDRO LAMINADO 8mm	ALUMÍNIO ANODIZADO ACETINADO (NATURAL)	280 X 265	01
P07	PORTA ALÇAPÃO	1 FL. / ABRIR	VENEZIANA ALUMÍNIO	ALUMÍNIO ANODIZADO ACETINADO (NATURAL)	60 X 80 / 90	01
J01	JANELA	MÁXIMO AR	ALUMÍNIO / VIDRO MINIBOREAL 4mm	ALUMÍNIO ANODIZADO ACETINADO (NATURAL)	80 X 60 / 150	01
J02	JANELA	MÁXIMO AR	ALUMÍNIO / VIDRO MINIBOREAL 4mm	ALUMÍNIO ANODIZADO ACETINADO (NATURAL)	80 X 60 / 150	03
J03	JANELA	MÁXIMO AR	ALUMÍNIO / VIDRO CRISTAL 4mm	ALUMÍNIO ANODIZADO ACETINADO (NATURAL)	90 X 90 / 120	01
J04	JANELA	MÁXIMO AR / FIXO	ALUMÍNIO / VIDRO CRISTAL 4mm	ALUMÍNIO ANODIZADO ACETINADO (NATURAL)	100 X 150 / 30	01
J05	JANELA	MÁXIMO AR	ALUMÍNIO / VIDRO CRISTAL 4mm	ALUMÍNIO ANODIZADO ACETINADO (NATURAL)	120 X 120 / 90	02
J06	JANELA	MÁXIMO AR	ALUMÍNIO / VIDRO CRISTAL 4mm	ALUMÍNIO ANODIZADO ACETINADO (NATURAL)	180 X 120 / 90	07
J07	JANELA	FIXO	ALUMÍNIO / VIDRO CRISTAL 4mm	ALUMÍNIO ANODIZADO ACETINADO (NATURAL)	80 X 40 / 465	06

ESPECIFICAÇÕES

PISO

REF.	ESPECIFICAÇÃO
(01)	PISO EM PORCELANATO NATURAL RETIFICADO EXTRA, 45X45cm, PADRÃO CIMENTO ALISADO – TOMAR COMO REFERÊNCIA DE COR CINZA CLARO – PAGINAÇÃO CONFORME PROJETO – REJUNTE EPOXI NA COR DO PISO
(02)	PISO CERÂMICO CLASSE A, PEI 5, 45X45cm, CINZA CLARO, REFERÊNCIA ELIANE OU SIMILAR COM REJUNTE EPOXI esp.= 3 MM – NA MESMA COR DO PISO
(03)	SOLEIRA EM GRANITO POLIDO CINZA ANDORINHA e=2cm
(04)	PEDRA NATURAL MIRACEMA CINZA 11,50X23cm, ASSENTAMENTO INTERCALADO CONFORME DITALHE DE PISO
(05)	PISO DE CONCRETO REGULARIZADO
(06)	PAVER – BLOCO INTERTRAVADO DE CONCRETO 10x20 CM H= 6 CM – COR CINZA COM TRAVAMENTO DE BORDA EM CONCRETO CONFORME DETALHE

PAREDE

REF.	ESPECIFICAÇÃO
P1	REVESTIMENTO CERÂMICO CLASSE A 30X40cm, BRANCO ACETINADO INSTALADO HORIZONTALMENTE, REFERÊNCIA ELIANE OU SIMILAR – ASSENTADO ATÉ O FORRO
P2	PINTURA EM TINTA ACRÍLICA, ACABAMENTO SEMI–BRILHO PARA INTERIORES E EXTERIORES, SULVINIL OU SIMILAR, COR REFERÊNCIA BRANCO NEVE – 2 DEMÃOS
P3	PINTURA EM TINTA ACRÍLICA, ACABAMENTO SEMI–BRILHO PARA INTERIORES E EXTERIORES, SULVINIL OU SIMILAR, COR REFERÊNCIA TOMATE SECO – 2 DEMÃOS
P4	RODAPÉ EM PORCELANATO NATURAL RETIFICADO EXTRA, 45X45cm, PADRÃO CIMENTO ALISADO – TOMAR COMO REFERÊNCIA DE COR CINZA CLARO – H= 7 CM
P5	RODAPÉ CERÂMICO MESMO PADRÃO DO PISO CERÂMICO – H= 7 CM
OBS.	NA PINTURA INTERNA APLICAR FUNDO SELADOR ACRÍLICO EM PAREDES – 1 DEMÃO CHAPISCO E EMBOÇO EM MASSA ÚNICA, APLICAÇÃO E LIXAMENTO DE MASSA LATEX EM PAREDES, 2 DEMÃOS.

TETO

REF.	ESPECIFICAÇÃO
(T1)	LAJE COM PINTURA EM TINTA ACRÍLICA, ACABAMENTO SEMI–BRILHO PARA INTERIORES, TETO SEM EMASSAMENTO, SULVINIL OU SIMILAR, COR REFERÊNCIA BRANCO NEVE
(T2)	FORRO DE GESSO PADRÃO LISO, COR REFERÊNCIA BRANCO

ESPECIFICAÇÕES ILUMINAÇÃO

SIMBOLO	ESPECIFICAÇÃO	QUANTIDADE
	SPOT DIRECIONÁVEL LED DE EMBUTIR 3W – LUZ COR NEUTRA OU AMARELA	17 unid.
	LUMINÁRIA PAINEL LED DE EMBUTIR 9W – LUZ COR NEUTRA OU AMARELA	13 unid.
	LUMINÁRIA PAINEL LED DE SOBREPOR 9W – LUZ COR NEUTRA OU AMARELA	05 unid.
	LUMINÁRIA PAINEL LED DE EMBUTIR 24W – LUZ COR NEUTRA OU AMARELA	10 unid.
	LUMINÁRIA PAINEL LED DE EMBUTIR 36W – LUZ COR NEUTRA OU AMARELA	05 unid.

NOTAS

1. NOS AMBIENTES INTENOS ONDE HOVER TUBULAÇÃO DE DESCIDA DE ÁGUAS PLUVIAIS (AP) EXECUTAR EMBONECAMENTO DE 15X15 CM COM PAREDE EM GESSO ACARTONADO

2. A ÁREA DE ACESSO DEVE TER PISO PODOTÁTIL CONFOME DETALHE DE PISO.

3. NAS QUINAS DAS PAREDES FIXAR CANTONEIRAS DE PVC EM "L" DE 3 CM – COR BRANCO ATÉ H= 150 CM – VER DEMARCAÇÃO DOS CANTOS NO DETALHE DE PISO.

4. TOTEM – NO MOMENTO DE ELABORAÇÃO DO PROJETO DE IMPLANTAÇÃO, DA EDIFICAÇÃO DO CRAS NO TERRENO, O PROJETISTA DEVE VERIFICAR SE AS DIMENSÕES E RECUOS DO MESMO COMPORTAM A LOCAÇÃO DO TOTEM, CASO NÃO SEJA POSSÍVEL SUA INSTALAÇÃO DEVERÁ SER RETIRADO DA PLANILHA ORÇAMENTÁRIA.

ESPECIFICAÇÕES

ACESSIBILIDADE

SIMBOLO	ESPECIFICAÇÃO	QUANTIDADE
	PISO PODOTÁTIL DIRECIONAL DE CONCRETO PARA ÁREA EXTERNA – 25 x 25 CM – COR AMARELO	5 peças
	PISO PODOTÁTIL ALERTA DE CONCRETO PARA ÁREA EXTERNA – 25 x 25 CM – COR VERMELHO	15 peças
	PISO PODOTÁTIL DIRECIONAL DE BORRACHA ANTIDERRAPANTE AUTOADESIVO PARA ÁREA INTERNA – 25 x 25 CM – COR BRANCO	26 peças
	PISO PODOTÁTIL ALERTA DE BORRACHA ANTIDERRAPANTE AUTOADESIVO PARA ÁREA INTERNA 25 x 25 CM – COR AZUL	27 peças

DETALHE FAIXA TÁTIL

ESPECIFICAÇÃO PISO TÁTIL
EXTERNO: PLACAS DE CONCRETO, ALERTA EM VERMELHO, DIRECIONAL EM AMARELO, COLORAÇÃO CONTRASTANTE COM O PISO EXISTENTE
INTERNO: PLACAS DE BORRACHA ANTIDERRAPANTE, ALERTA EM AZUL, DIRECIONAL EM BRANCO, COLORAÇÃO CONTRASTANTE COM O PISO EXISTENTE
OBS.: PARA CORTES E EMENDAS DOS PISOS TÁTIL E DIRECIONAL VERIFICAR ABNT NBR 16537 ITEM 8.5

ÁREA RESERVADA A APROVAÇÕES

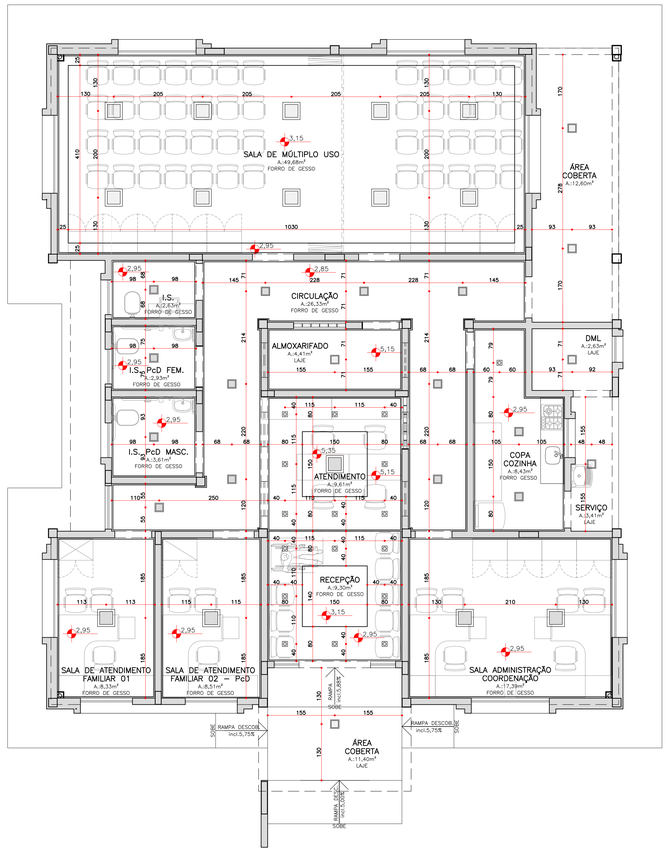

PLANTA FORRO

ESCALA 1:50
ÁREA: 197,65m²

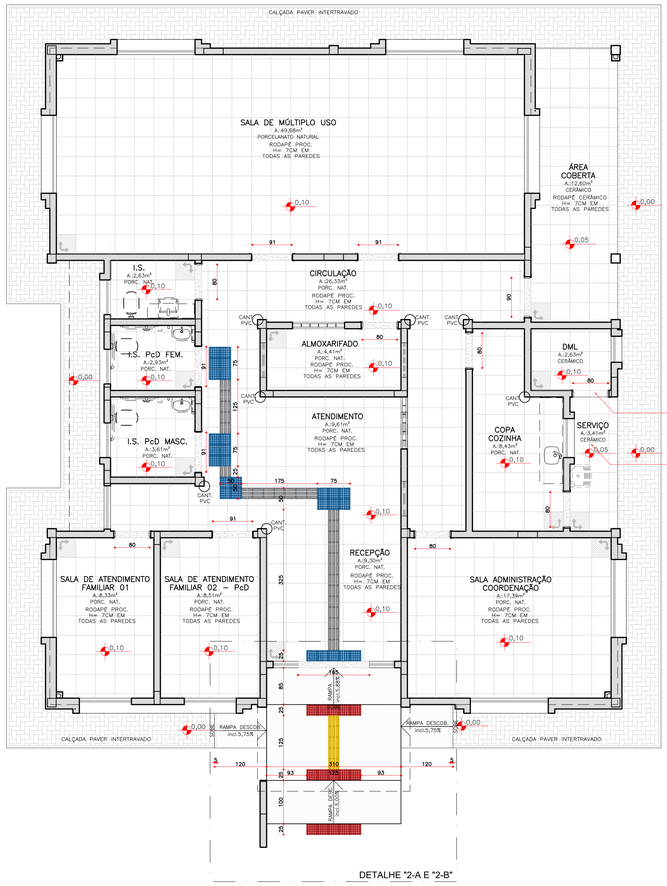

PLANTA DETALHE DE PISO

ESCALA 1:50

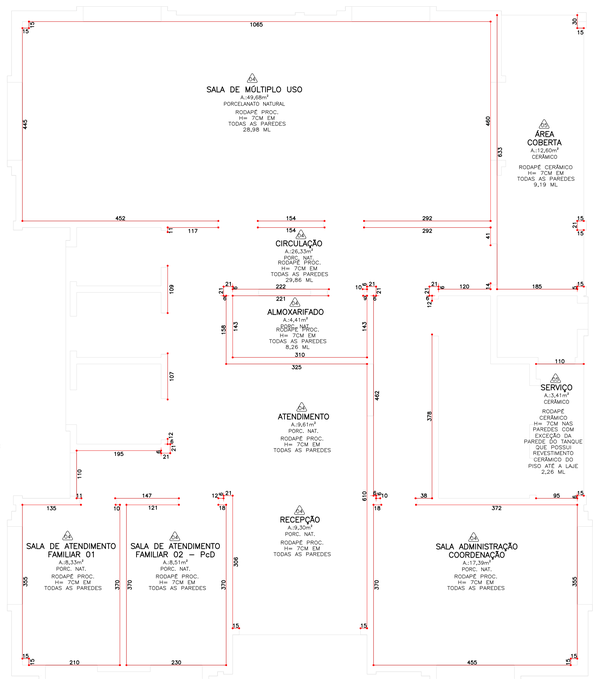

PLANTA DEMARCAÇÃO RODAPÉS

ESCALA 1:50

ESPECIFICAÇÕES

RODAPÉ

COD.	DESCRIÇÃO	QUANTIDADE
P4	RODAPÉ EM PORCELANATO NATURAL RETIFICADO EXTRA, 45X45cm, PADRÃO CIMENTO ALISADO TOMAR COMO REFERÊNCIA DE COR CINZA CLARO – H= 7 CM	118,00 METROS LINEARES
P5	RODAPÉ CERÂMICO MESMO PADRÃO DO PISO CERÂMICO – H= 7 CM	11,45 METROS LINEARES

REVISÕES

R01	ADEQUAÇÕES PRED – ALTERAÇÕES NO PROJETO	FEVEREIRO/2022	MATEUS
R00	VERSÃO ORIGINAL	2019	SIRNA2
REV	MODIFICAÇÃO	DATA	RESPONSAVEL

OBSERVAÇÃO:
O PROJETO APRESENTADO REFERE-SE AO CENTRO DE REFERÊNCIA DE ASSISTÊNCIA SOCIAL – CRAS – PROJETO DE AUTORIA E RESPONSABILIDADE DE NEO AMBIENTAL PLANEJAMENTO E CONSULTORIA LTDA., RESPONSÁVEL TÉCNICO ARQUITETO EINALDO URIAN, CAU A32.200-8, SOB O RRT Nº0416823. CABE À XXXXXXXXXPRESA/XXXXXXXX, APENAS A RESPONSABILIDADE SOBRE A IMPLANTAÇÃO DO PROJETO PADRÃO.

PARANÁ – GOVERNO DO ESTADO
SWOBTSMAS: SWAS CSMAUMS

NOME DA PREFEITURA
NOME DA SECRETARIA MUNICIPAL RESPONSÁVEL

PROPRIETÁRIO:	MUNICÍPIO:
NOME DA PREFEITURA	ONDE SERÁ IMPLANTADO
OBRA: PROJETO PADRÃO CRAS: CENTRO DE REFERÊNCIA DE ASSISTÊNCIA SOCIAL	ÁREA A CONSTRUIR: 206,65m²
LOCAL:	TIPO:
ENDEREÇO	CONSTRUÇÃO
AUTORES: PROJ. PADRÃO ARQ. EINALDO URIAN CAU - CAU A32.200-8 REG. PROF.	PROJETO: **ARQUITETÔNICO**
PROJ. DE IMPLANTAÇÃO REG. PROF. ARQ/ENG XXXXXXXXXXXXXXXXXXXXXXXX - CAU/CREA XXXXXX	PRANCHA(S): **DETALHE PISO INT./EXT. e DET. FORRO**
RESP. TÉCNICO OBRA REG. PROF. ARQ/ENG XXXXXXXXXXXXXXXXXXXXXXXX - CAU/CREA XXXXXX	DESENHO: SIRNA/MATEUS
NEO AMBIENTAL PLANEJAMENTO E CONSULTORIA LTDA CNPJ 05.318.490/0001-26	DATA: FEVEREIRO 2022
R. DO HERVAL 837, CEP 80060-095, CRISTO REI, CURITIBA PARANÁ, CEP: 80050-000 E-MAIL: neo@neoambiental.net.br / www.neoambiental.net.br TELEFONE: 041 3262-1236 / 041 9991-0483	ESCALA DO DESENHO: INDICADA
	ARQUIVO: ARQ_CRAS_2023_R18.dwg
	ARQ 07 07

ISO A1
841mm x 594mm