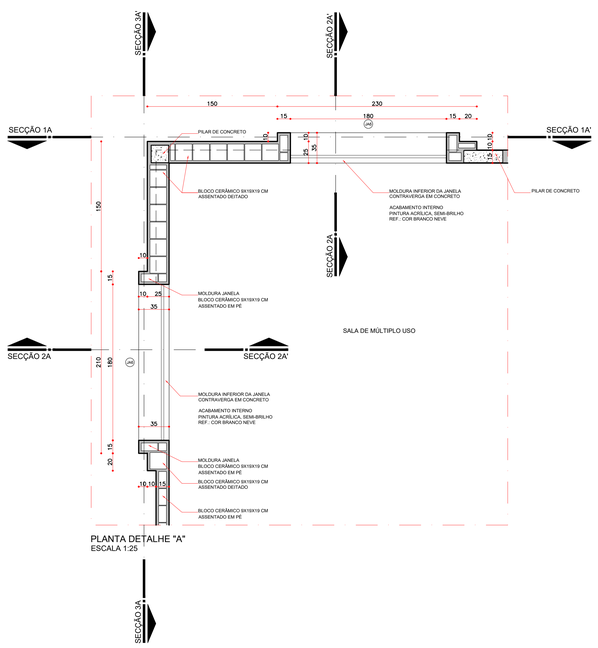

PLANTA DETALHE "A"
ESCALA 1:25

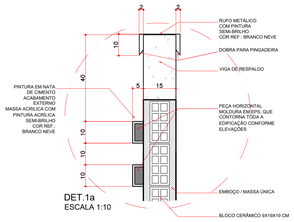

DET.1a
ESCALA 1:10

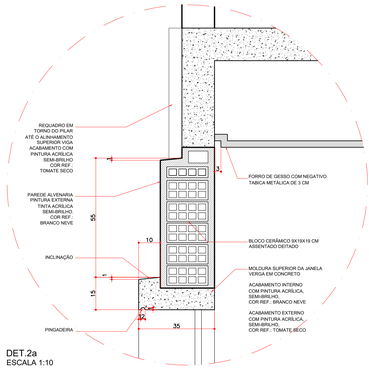

DET.2a
ESCALA 1:10

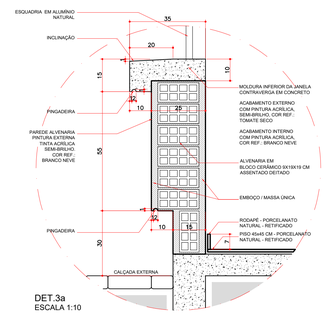

DET.3a
ESCALA 1:10

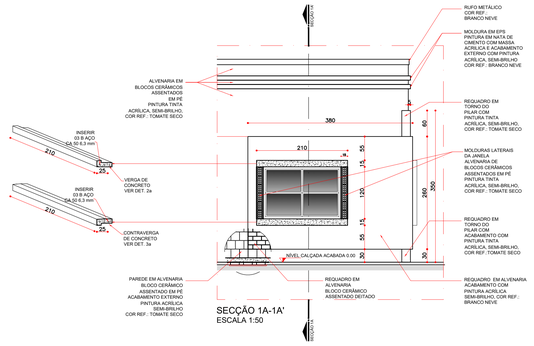

SECÇÃO 1A-1A'
ESCALA 1:50

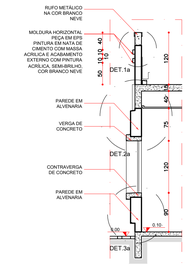

SECÇÃO 2A-2A'
ESCALA 1:50

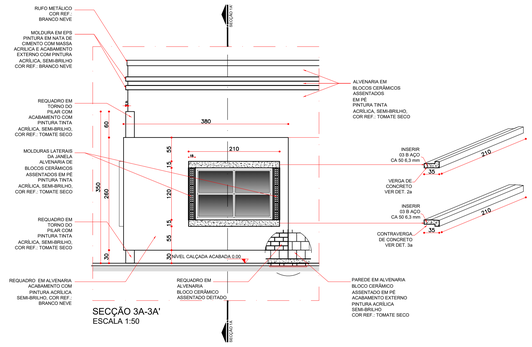

SECÇÃO 3A-3A'
ESCALA 1:50

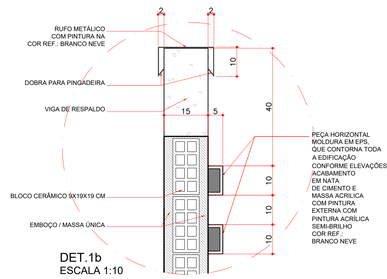

DET.1b
ESCALA 1:10

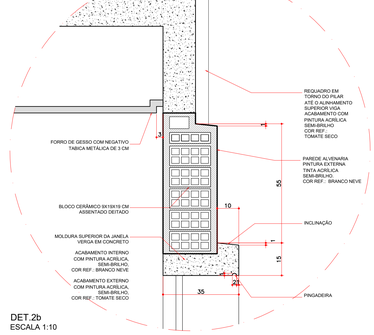

DET.2b
ESCALA 1:10

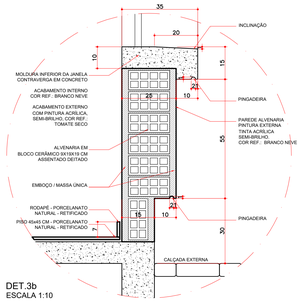

DET.3b
ESCALA 1:10

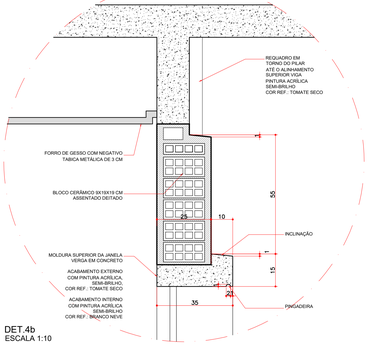

DET.4b
ESCALA 1:10

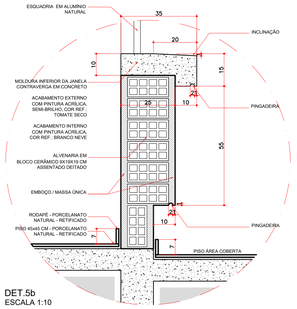

DET.5b
ESCALA 1:10

PLANTA DETALHE "B"
ESCALA 1:25

SECÇÃO 1B-1B'
ESCALA 1:50

SECÇÃO 2B-2B'
ESCALA 1:50

SECÇÃO 3B-3B'
ESCALA 1:50

SECÇÃO 4B-4B'
ESCALA 1:50

ÁREA RESERVADA A APROVAÇÕES

REVISÕES

REV.	MODIFICAÇÃO	DATA	RESPONSÁVEL
R01	ADEQUAÇÕES PRED - ALTERAÇÕES NO PROJETO	FEVEREIRO/2022	MATEUS
R00	VERSÃO ORIGINAL	2019	SIRMU

OBSERVAÇÃO:
O PROJETO APRESENTADO REFERE-SE AO CENTRO DE REFERÊNCIA DE ASSISTÊNCIA SOCIAL - CRAS - PROJETO DE AUTORIA E RESPONSABILIDADE DE NEO AMBIENTAL PLANEJAMENTO E CONSULTORIA LTDA., RESPONSÁVEL TÉCNICO ARQUITETO ERALDO LIRANI, CAU A32.200-8, SOB O RRT Nº4366823. CABE A XXXXXX/EMPRESA/XXXXXXXXX, APENAS A RESPONSABILIDADE SOBRE A IMPLANTAÇÃO DO PROJETO PADRÃO.

PARANÁ
GOVERNO DO ESTADO
SECRETARIA SAS-CIDADES

NOME DA PREFEITURA
NOME DA SECRETARIA MUNICIPAL RESPONSÁVEL

PROPRIETÁRIO:	MUNICÍPIO:
NOME DA PREFEITURA	ONDE SERÁ IMPLANTADO
OBRA: PROJETO PADRÃO CRAS - CENTRO DE REFERÊNCIA DE ASSISTÊNCIA SOCIAL	AREA A CONSTRUIR: 206,65m²
LOCAL:	TIPO: CONSTRUÇÃO
ENDEREÇO	
AUTOR(ES): PROJ.: PADRÃO ARQ. ERALDO LIRANI CAU - CAU A32.200-8 RESP. PROF.	PROJETO: **ARQUITETÔNICO**
PROJ. DE IMPLANTAÇÃO RESP. PROF. ARQENG XXXXXXXXXXXXXXXXXXXXXXXX - CAU/CREA XXXXXX	REFERÊNCIA: **DETALHES A e B - FACHADAS**
RESP. TÉCNICO OBRA RESP. PROF ARQENG XXXXXXXXXXXXXXXXXXXXXXXX - CAU/CREA XXXXXX	DESENHO: SIRMU/MATEUS

NEO AMBIENTAL PLANEJAMENTO E CONSULTORIA LTDA
CNPJ 08.318.450/0001-08
CREA
R. DO HERVAL 637 CEP 80050-005 CRISTO REI CURITIBA PARANÁ
CEP: 80050-005
E-MAIL: neo@neoambiental.net.br | www.neoambiental.net.br
TELEFONE: 041 3252-1236 / 041 9981-5463

DATA: FEVEREIRO 2022
ESCALA DO DESENHO:
INDICADO
ARQUIVO: ARQ_CRAS_2023_R18.dwg

ARQ 03 07

REF. AO PROJETO 0000.0189.00