





NOTAS E LEGENDAS

- 1 - O comprimento indicado das tubulações representa a distância em projeção em planta.
- 2 - Diâmetros das tubulações em milímetros.
- 3 - Observar concretagem de tubos e conexões com elementos estruturais.
- 4 - As declividades mínimas para esgoto não especificadas serão 2%.
- 5 - As declividades mínimas para águas pluviais não especificadas serão 1%.
- 6 - Todas as tubulações de água e esgoto não especificadas serão em PVC rígido.
- 7 - Todas as caixas de inspeção de alvenaria deverão ser impermeabilizadas internamente.
- 8 - As instalações do plano de segurança contra incêndio e pânico deverão ser verificadas junto ao projeto específico.

- Tubulação de água pluvial
 - Tubulação de água fria, abastecimento
 - Tubulação de esgoto primário
 - Tubulação de esgoto com gordura
- CPG Caixa de passagem de água pluvial, dimensão de 60cm x 60cm com tampa em grelha
- CIP Caixa de passagem de esgoto sanitário, dimensão de 50cm x 50cm com tampa em concreto
- CGO Caixa de gordura, dimensão de 50cm x 50cm com tampa em concreto

RUA VER. NESTOR C. GARRIDO

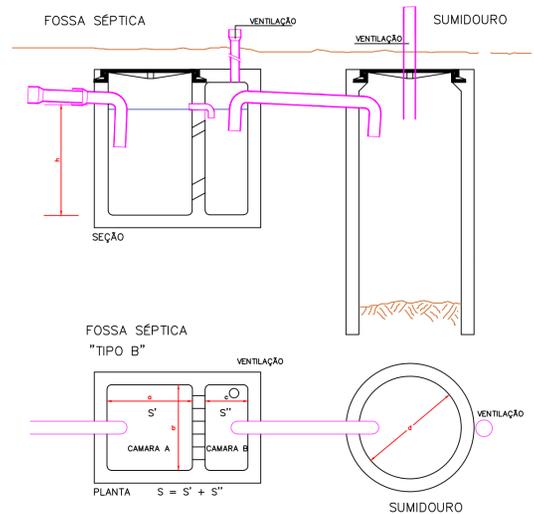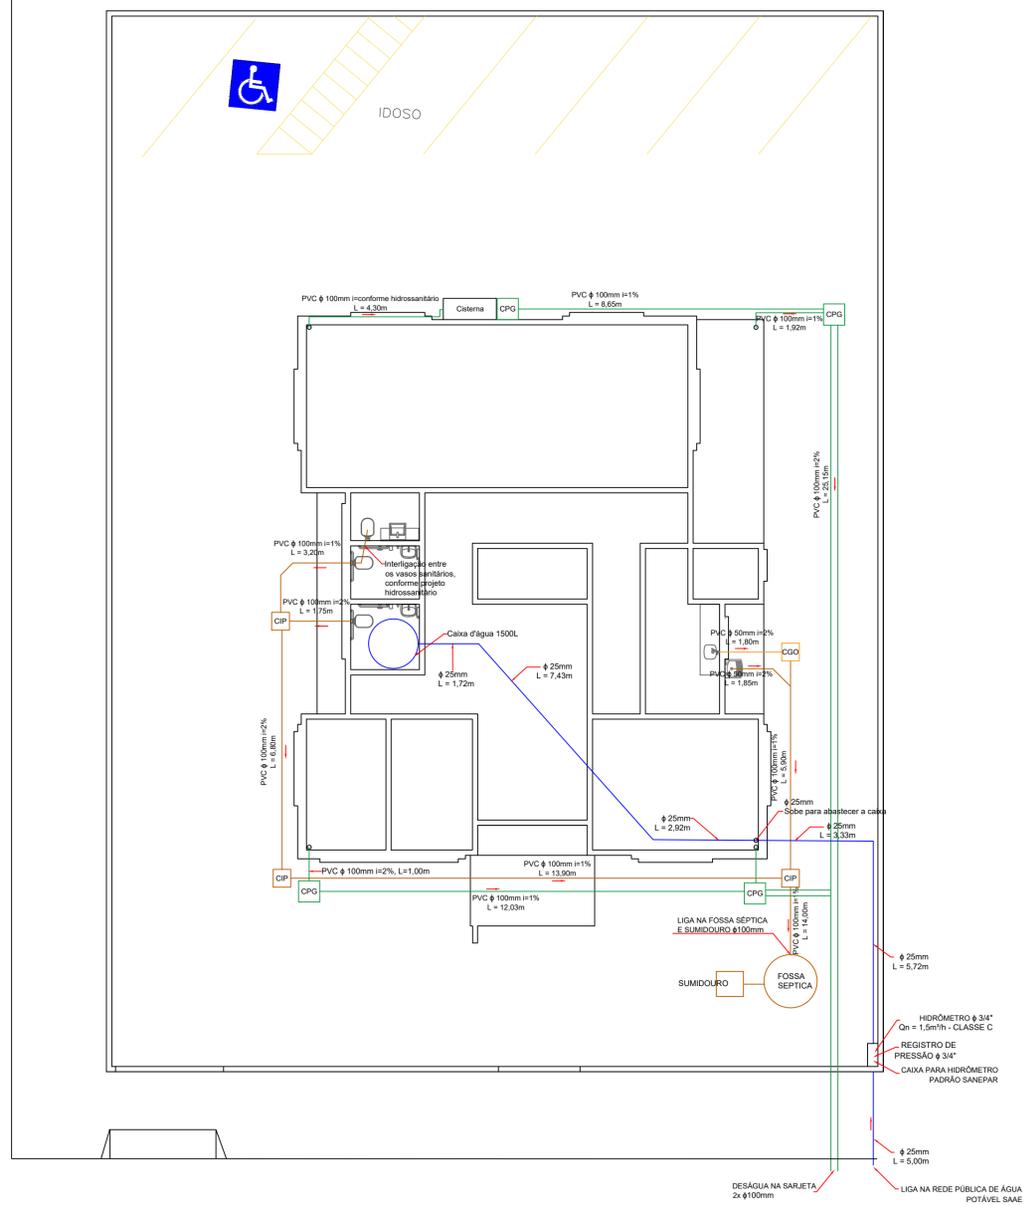

n. Pessoas	S'(x0.10)	Camara A		Camara B		Poço d	h.m.	S.m2.	V.m3.
		a	b	c	b				
5	0.5 m ²	0.8	0.7	0.4	0.7	1.20	1.67	0.84	1.40
10	1.00	1	1	0.5	1	1.20	1.67	1.50	2.50

RUA DR. HAMILTON LEOPOLDO GLASER

1 Implantação Hidrossanitária
Escala 1/100

PREFEITURA MUNICIPAL DE NOVA FÁTIMA
ESTADO DO PARANÁ - CNPJ: 75.697.094/0001-07

Site: www.novafatima.pr.gov.br
E-mail: contatonovafatima@gmail.com

Rua Dr. Aloysio de Barros Tostes, 420 - Centro, Nova Fátima Pr - PR.
CEP: 86310000 Telefone/Fax: (43) 3552-1122

TÍTULO		
IMPLANTAÇÃO - CRAS		
DESCRIÇÃO	MATRÍCULA	CARTÓRIO
IMPLANTAÇÃO DO PROJETO PADRÃO	2.643	GERAL
ENDEREÇO DA OBRA	DATA	CIDADE
RUA DR. HAMILTON LEOPOLDO GLASER RUA VER. NESTOR C. GARRIDO	NOV/2023	NOVA FÁTIMA
CONTEÚDO DA PRANCHA	ESCALA	PRANCHA
IMPLANTAÇÃO HIDROSSANITÁRIA	INDICADA	01/01

DECLARAMOS QUE A APROVAÇÃO DO PROJETO NÃO IMPLICA NO RECONHECIMENTO, POR PARTE DA PREFEITURA MUNICIPAL DE NOVA FÁTIMA, DO DIREITO DE PROPRIEDADE DO TERRENO.

PROPRIETÁRIO:

PREFEITURA MUNICIPAL DE NOVA FÁTIMA
CNPJ: 75.697.094/0001-07
ROBERTO CARLOS MESSIAS
GESTÃO 2021/2024

RESPONSÁVEL TÉCNICO:

GERALDO GOMES MEDEIROS JUNIOR
ENGENHEIRO CIVIL
CREA PR-21.696/D
ART Nº 1720236050188

ESPAÇO RESERVADO PARA APROVAÇÃO	ESPAÇO RESERVADO PARA APROVAÇÃO
---------------------------------	---------------------------------