

QUADRO DE ÁREAS		
Jardim 01	224,81 X 1621,12	35,81m²
Jardim 02	99,84 X 533,25	5,32m²
Jardim 03	98,25 X 421,20	4,16m²
Jardim 04	121,28 X 421,17	5,04m²
Bancos		5,75m²
Bicicletário		5,75m²
Calçamento - Incluso passeio público		525,09m²
CRAS		208,65m²
Lote		660,00m²
Coeficiente de aproveitamento: 0,313		
Taxa de ocupação: 31,31%		
Área total permeável: 50,33m²		
Taxa de permeabilidade: 7,62%		


LEGENDAS			
GRAMA ESMERALDA - <i>Zoysia japonica</i>			
SÍMBOLO		ALTURA DA PLACA	5cm
CÓDIGO	Grma esmeralda	QTDE. POR M²	4 placas
PORTE FINAL	Rasteira - inferior 15cm	ÁREA TOTAL	50,33m²
CICLO DE VIDA	Perene	ESPAÇAMENTO	-
LUMINOSIDADE	Sol pleno	QUANTIDADE	201,32 placas
RESEDA - <i>Lagerstroemia indica</i>			
SÍMBOLO		ALTURA DA MUDA	30 a 60 centímetros
CÓDIGO	RSO	QTDE. POR M²	-
PORTE FINAL	6 metros - com poda	ÁREA TOTAL	-
CICLO DE VIDA	Perene	ESPAÇAMENTO	Min. 4,00 metros
LUMINOSIDADE	Sol pleno	QUANTIDADE	1 unidade
AVE-DO-PARAÍSO - <i>Strelitzia reginae</i>			
SÍMBOLO		ALTURA DA MUDA	1,20 metro
CÓDIGO	ADP	QTDE. POR M²	-
PORTE FINAL	1,20 metros	ÁREA TOTAL	-
CICLO DE VIDA	Perene	ESPAÇAMENTO	Min. 1,50 metros
LUMINOSIDADE	Sol pleno	QUANTIDADE	7 unidades
ABACAXI-ROXO - <i>Troscantia spathacea</i>			
SÍMBOLO		ALTURA DA MUDA	20 centímetros
CÓDIGO	ARX	QTDE. POR M²	-
PORTE FINAL	60 centímetros	ÁREA TOTAL	-
CICLO DE VIDA	Perene	ESPAÇAMENTO	Min. 70 centímetros
LUMINOSIDADE	Sol pleno	QUANTIDADE	5 unidades

As espécies vegetais escolhidas para o paisagismo do CRAS estão de acordo com o Plano Municipal de Arborização Urbana de Tomazina (2021). As informações para o plantio da vegetação está inserida no memorial descritivo de implantação.


	PISO PODOTÁTIL DIRECIONAL PARA ÁREAS EXTERNAS - PLACAS DE 25CM X 25CM - COR AMARELA
	PISO PODOTÁTIL ALERTA DE CONCRETO PARA ÁREAS EXTERNAS - PLACAS DE 25CM X 25CM - COR VERMELHA

**NOTAS EXPLICATIVAS**

- JARDIM 01:** FORAM ESCOLHIDOS ARBUSTOS DE PEQUENO PORTE NO PAISAGISMO DO JARDIM 01 PARA QUE NÃO OCORRA O COMPROMETIMENTO FUTURO DAS TUBULAÇÕES HIDRÁULICAS DAS REDES DE ABASTECIMENTO DE ÁGUA E DE ESGOTAMENTO SANITÁRIO.
- PLANTIO DO GRAMADO:** SERÁ REALIZADO POR PLACAS, QUADRADAS OU RETANGULARES, COM ESPESURA MÁXIMA DE 2CM, RESPEITANDO O CONSUMO DE 4 PLACAS POR M². APÓS A COLOCAÇÃO DA TERRA PARA O PLANTIO, AS PLACAS SERÃO ASSENTADAS POR JUSTAPOSIÇÃO.
- MANUTENÇÃO DO GRAMADO:** DEVE SER APARADO QUANDO A GRAMA ATINGIR ALTURA SUPERIOR A 5CM. SEMPRE QUE POSSÍVEL, REALIZAR A MANUTENÇÃO NA PRIMAVERA, COM A REMOÇÃO DAS FOLHAS CORTADAS, MELHORANDO O ASPECTO VISUAL DO GRAMADO.
- ABERTURA DAS COVAS:** SERÃO ABERTAS POR MEIO DE ESCAVACÃO MANUAL OU MECANIZADA, COM DIMENSÕES DE 0,80X0,80X0,80M (ÁRVORES) E 0,50X0,50X0,50M (ARBUSTOS). AS PAREDES DAS COVAS DEVERÃO SER ESCAVADAS PARA QUE O SOLO ORIGINAL E A TERRA DO PLANTIO PERMITAM A LIVRE PASSAGEM DE RAÍZES E ÁGUA. PARA O PREENCHIMENTO DAS COVAS SERÁ UTILIZADA A FORMULAÇÃO DE 3 PARTES DE TERRA ARENOSA-ARGILOSA E 1 PARTE DE ADUBO ORGÂNICO (EX. HÚMUS DE MINHOCÃO, COM 100G DE NPK 5-10-10 POR COVA. O FUNDO DA COVA DEVE SER PREENCHIDO COM UMA CAMADA DO SUBSTRATO, DE MODO A ACOMODAR O TORRÃO DA MUDA, DE TAL FORMA QUE A SUA SUPERFÍCIE ESTEJA NIVELADA COM A CIMA DO TERRENO. DEVE-SE COMPLETAR OS ESPAÇOS VAZIOS NA COVA ENTRE AS LATERAIS E O TORRÃO, SEMPRE TOMANDO O CUIDADO DE FAZER A ACOMODADAÇÃO DE SUAS CAMADAS APLICANDO O SUBSTRATO SOB REGA ABUNDANTE PARA QUE OCORRA A CORRETA SEDIMENTAÇÃO.
- PLANTIO DAS ÁRVORES:** DEVERÃO, DE PREFERÊNCIA, SER PLANTADAS NO PERÍODO DE CHUVAS. O PLANTIO DEVERÁ SER REALIZADO EM DIAS NUBLADOS COM TEMPERATURAS AMENAS, EVITANDO O PLANTIO ENTRE AS 10H E AS 17H. NA VESPERA DO PLANTIO, AS MUDAS DEVERÃO RECEBER REGA EM ABUNDÂNCIA. NO PLANTIO, AS EMBALAGENS E ACONDICIONANTES DEVERÃO SER RETIRADOS COM CUIDADO PARA EVITAR DANOS À SUAS RAÍZES. O POSICIONAMENTO DA MUDA NA COVA DEVERÁ SER DE TAL MANEIRA QUE O COLO DA PLANTA FIQUE ALINHADO COM O NÍVEL FINAL DO TERRENO. DEVERÃO SER COLOCADOS 2 CHARUTOS DE MANTA GEOTÊXTIL EM LADOS DO TORRÃO, PARA FACILITAR A INFILTRAÇÃO DE ÁGUA NA BASE DA COVA (CONFORME DETALHE NA PRANCHA 02).
- MANUTENÇÃO DAS ÁRVORES:** PARA MANTER O ASPECTO ORNAMENTAL E RESPEITAR AS DIRETRIZES DO PLANO MUNICIPAL DE ARBORIZAÇÃO URBANA, AS ÁRVORES RESEDA DEVERÃO SER PODADAS PARA QUE NÃO CRESCAM MAIS DO QUE 6M DE ALTURA.
- PLANTIO DOS ARBUSTOS:** DEVERÃO, DE PREFERÊNCIA, SER PLANTADOS NO PERÍODO DE CHUVAS. O PLANTIO DEVERÁ SER REALIZADO EM DIAS NUBLADOS COM TEMPERATURAS AMENAS, EVITANDO O PLANTIO ENTRE AS 10H E AS 17H. NA VESPERA DO PLANTIO, AS MUDAS DEVERÃO RECEBER REGA EM ABUNDÂNCIA. NO PLANTIO, AS EMBALAGENS E ACONDICIONANTES DEVERÃO SER RETIRADOS COM CUIDADO PARA EVITAR DANOS À SUAS RAÍZES. O POSICIONAMENTO DA MUDA NA COVA DEVERÁ SER DE TAL MANEIRA QUE O COLO DA PLANTA FIQUE ALINHADO COM O NÍVEL FINAL DO TERRENO.
- MANUTENÇÃO DOS ARBUSTOS:** RECOMENDA-SE A PODA DOS ARBUSTOS SEMPRE QUE ESTES COMEÇAREM A ULTRAPASSAR OS LIMITES DO JARDIM 01 E DA FLOREIRA, REMOVENDO AS FOLHAS EXCEDENTES E MANTENDO CONFORTÁVEL A UTILIZAÇÃO DO BANCO AO LADO DA FLOREIRA.

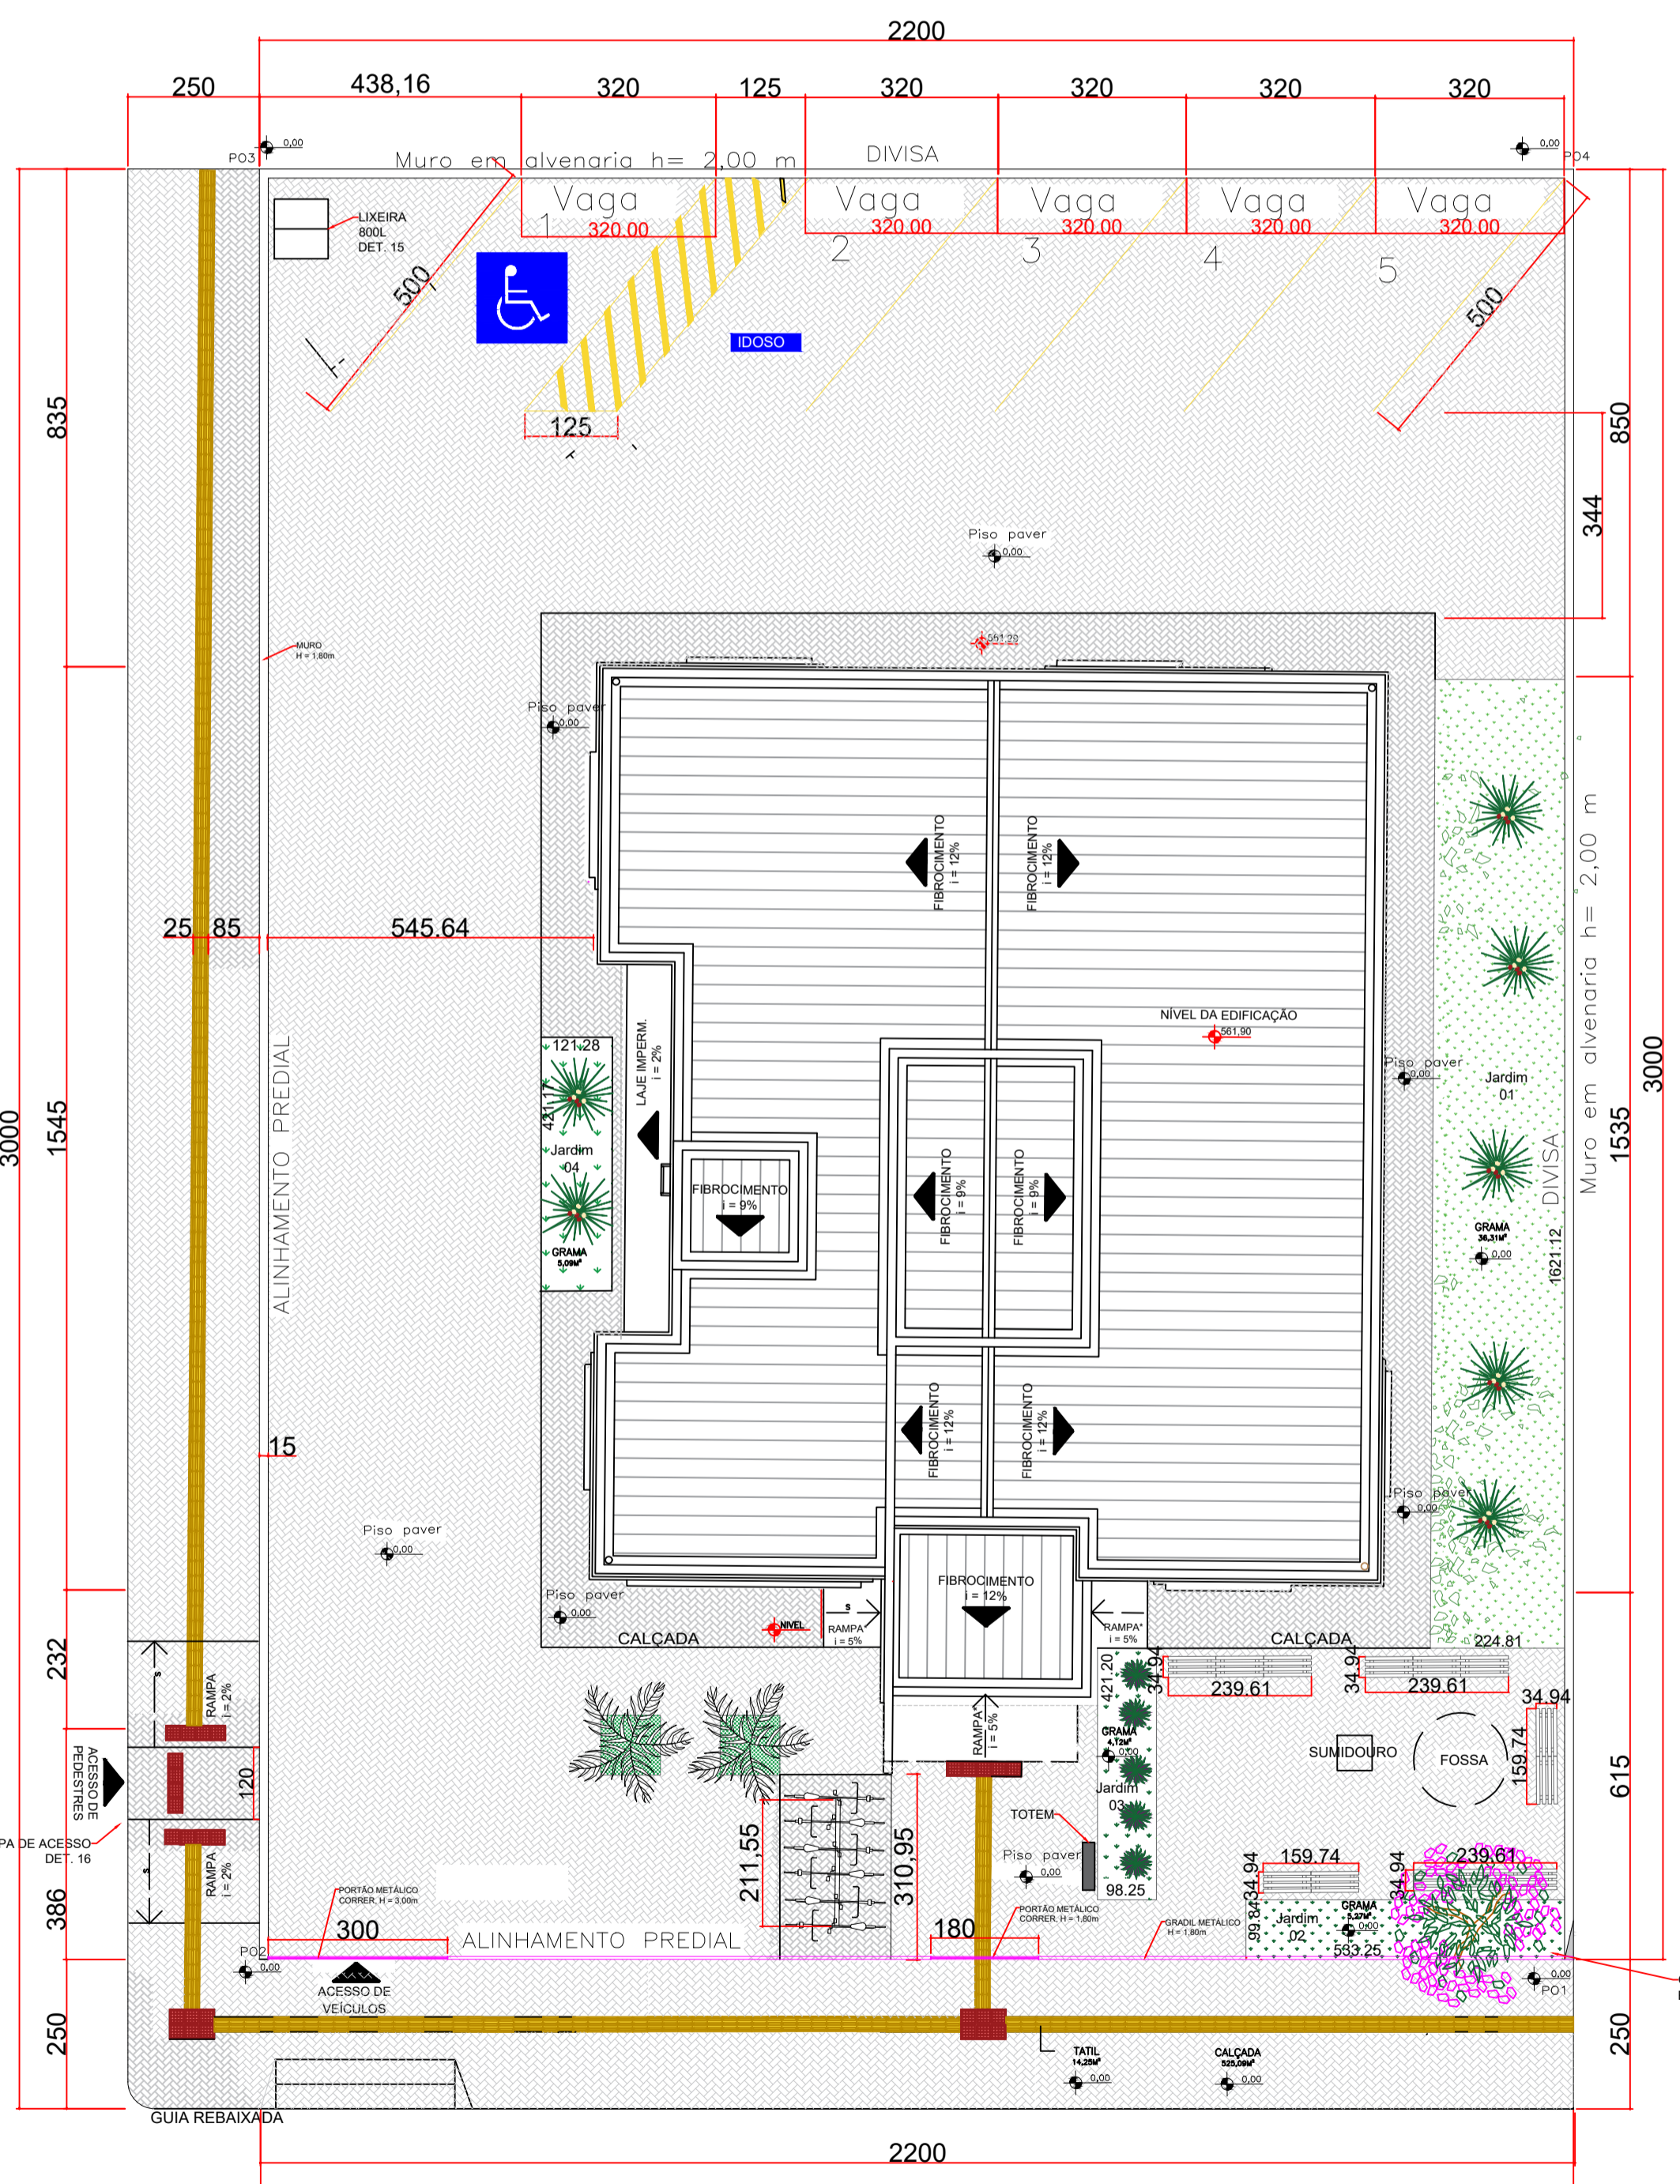

1 Implantação  
Escala 1/100

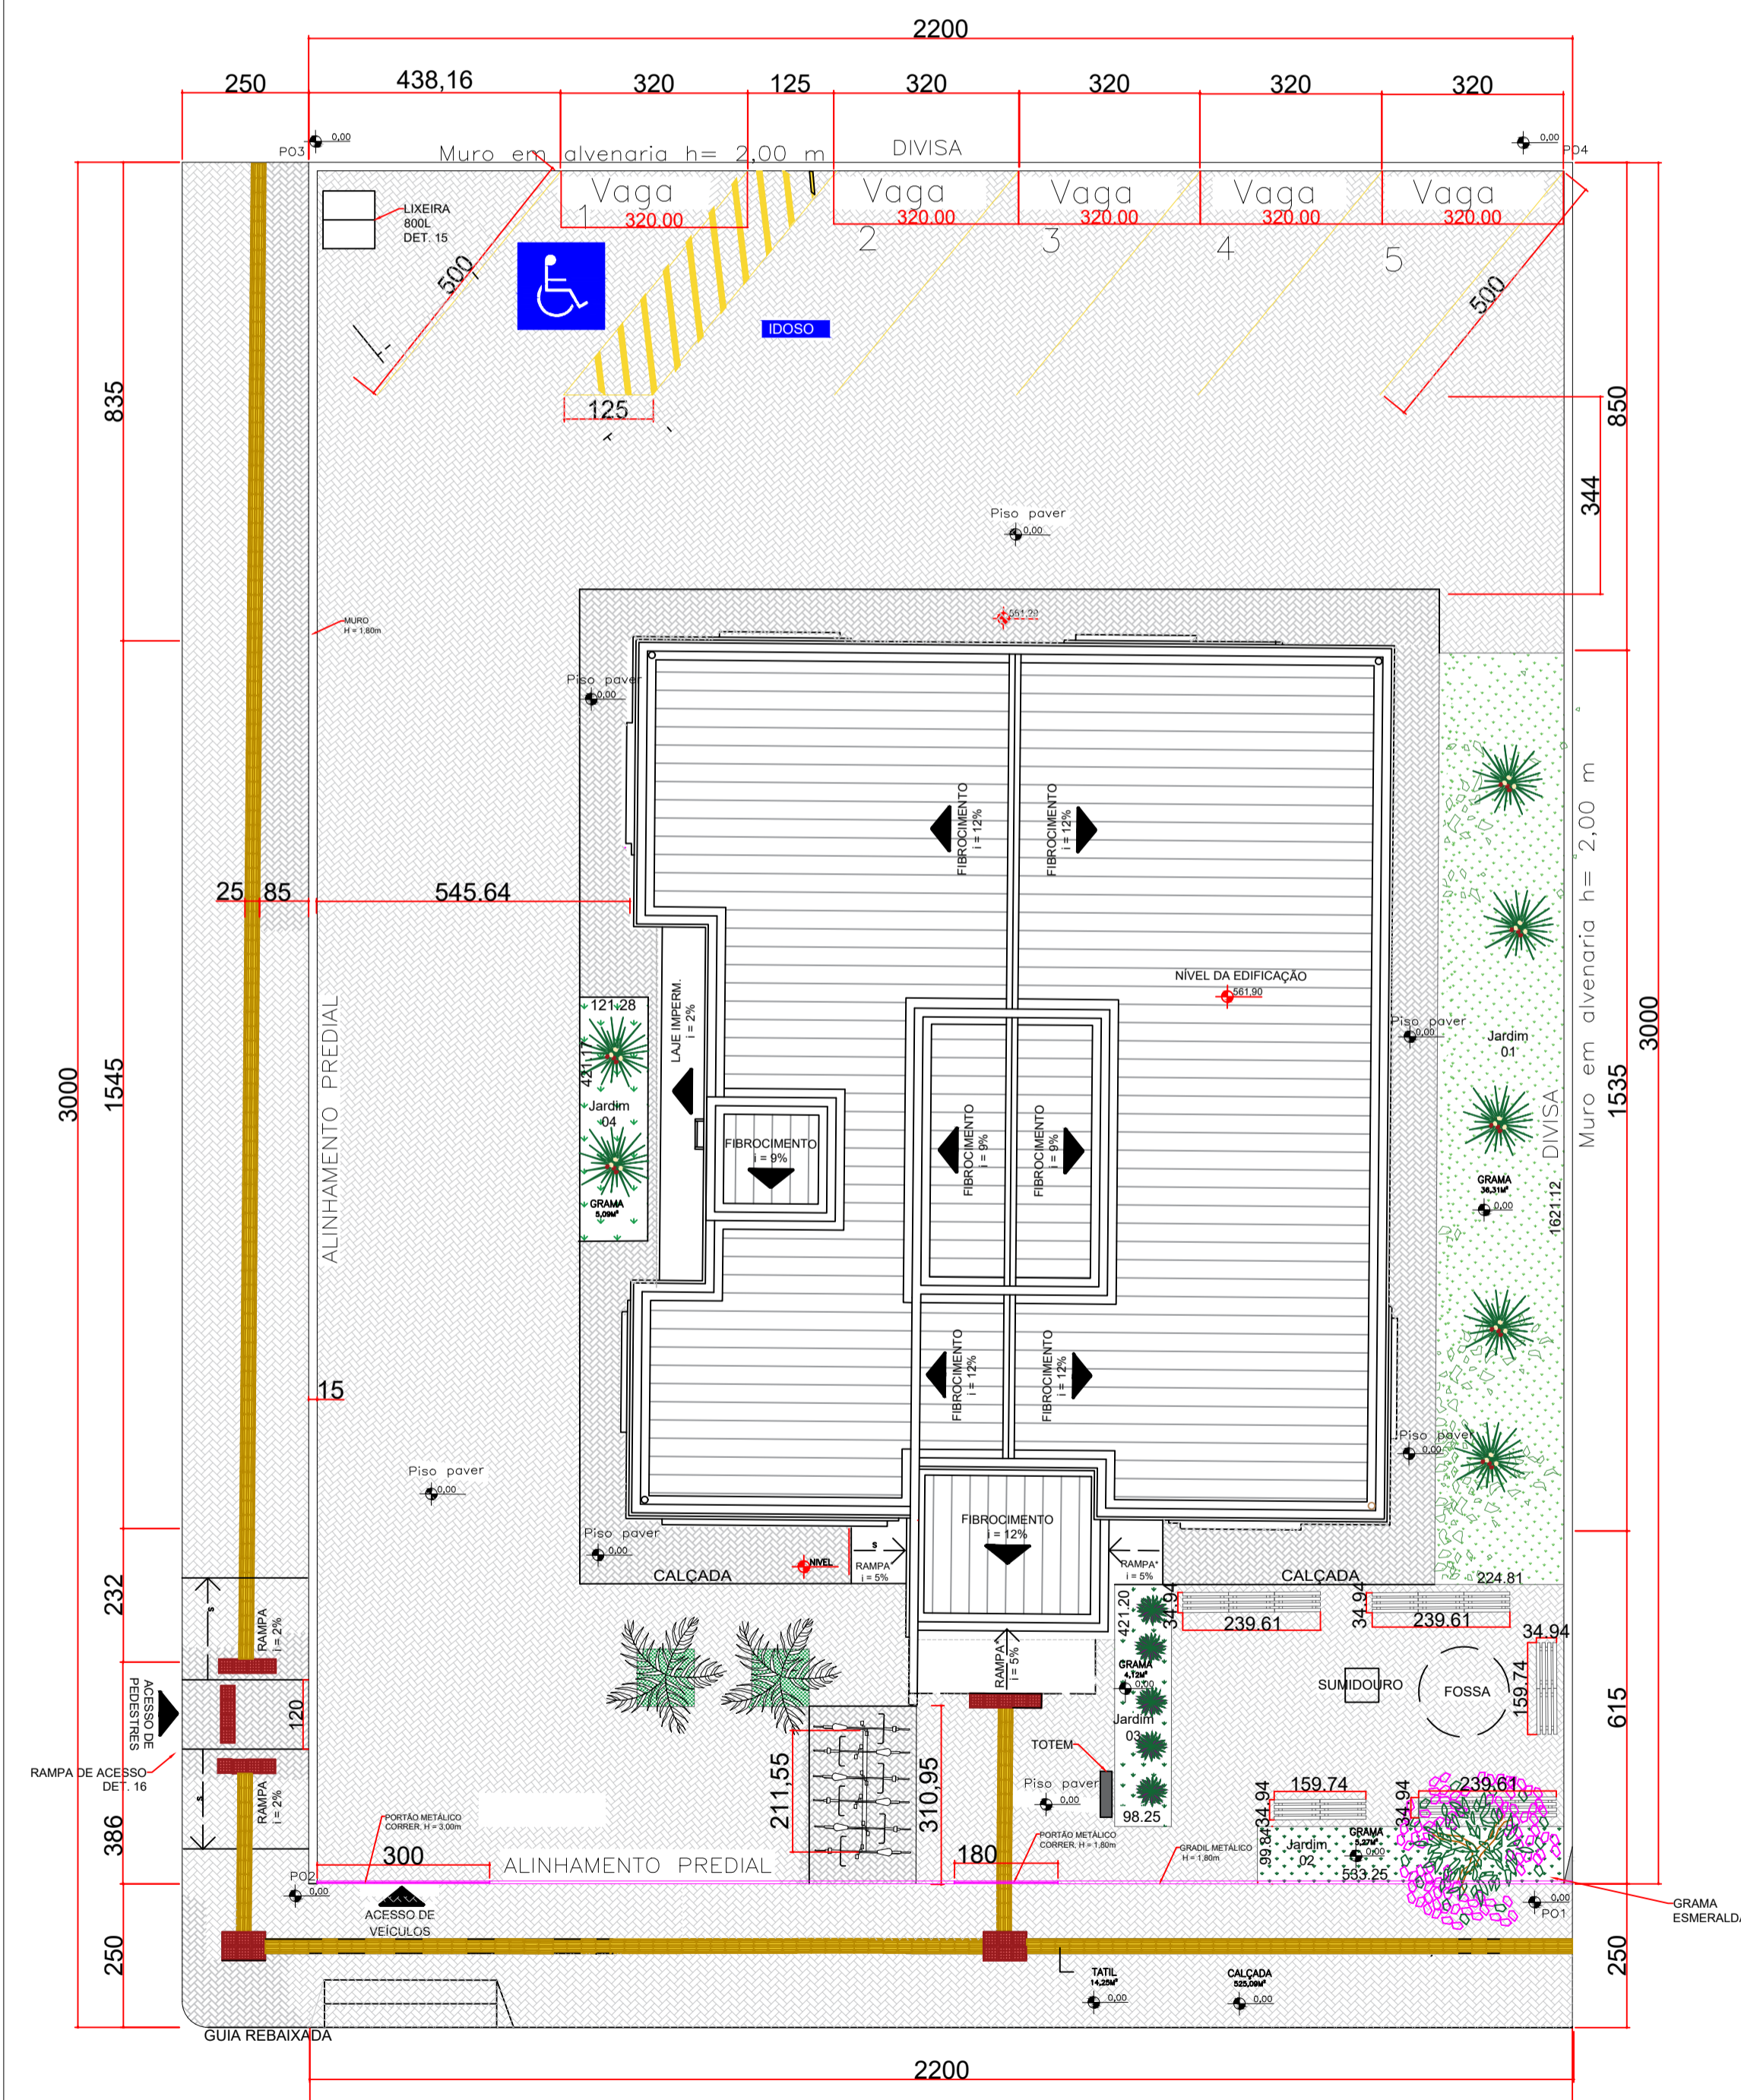

2 PAISAGISMO  
Escala 1/100

**PREFEITURA MUNICIPAL DE NOVA FÁTIMA**  
 ESTADO DO PARANÁ - CNPJ: 75.697.094/0001-07  
 Site: [www.novafatima.pr.gov.br](http://www.novafatima.pr.gov.br)  
 E-mail: [contatonovafatima@gmail.com](mailto:contatonovafatima@gmail.com)  
 Rua Dr. Aloysio de Barros Tostes, 420 - Centro, Nova Fátima Pr - PR.  
 CEP: 86310000 Telefone/Fax: (43) 3552-1122

TÍTULO		
<b>IMPLANTAÇÃO - CRAS</b>		
DESCRIÇÃO	MATRÍCULA	CARTÓRIO
IMPLANTAÇÃO DO PROJETO PADRÃO	2.643	GERAL
ENDEREÇO DA OBRA	DATA	CIDADE
RUA DR. HAMILTON LEOPOLDO GLASER RUA VER. NESTOR C. GARRIDO	NOV/2023	NOVA FÁTIMA
CONTEÚDO DA PRANCHA	ESCALA	PRANCHA
IMPLANTAÇÃO E PAISAGISMO	INDICADA	03/03

**SITUAÇÃO**

DECLARAMOS QUE A APROVAÇÃO DO PROJETO NÃO IMPLICA NO RECONHECIMENTO, POR PARTE DA PREFEITURA MUNICIPAL DE NOVA FÁTIMA, DO DIREITO DE PROPRIEDADE DO TERRENO

PROPRIETÁRIO:

**PREFEITURA MUNICIPAL DE NOVA FÁTIMA**  
 CNPJ: 75.697.094/0001-07  
**ROBERTO CARLOS MESSIAS**  
 GESTÃO 2021/2024

RESPONSÁVEL TÉCNICO:

**GERALDO GOMES MEDEIROS JUNIOR**  
 ENGENHEIRO CIVIL  
 CREA PR-21.696/D  
 ART Nº 1720235267825

ESPAÇO RESERVADO PARA APROVAÇÃO