

PADRE EZEQUIEL DAL POZZO




RIDER TÉCNICO - SOM
ATUALIZAÇÃO 10/2025

• ESSE RIDER É PARTE INTEGRANTE DO CONTRATO DE APRESENTAÇÃO ARTÍSTICA, E ESSENCIALMENTE A GARANTIA PARA QUE OCORRA O SHOW COM QUALIDADE E FUNCIONALIDADE.

PORTANTO NENHUM ITEM PODE SER ALTERADO OU DESCONSIDERADO SEM AUTORIZAÇÃO EXPRESSA DA PRODUÇÃO DO ARTISTA.

PALCO

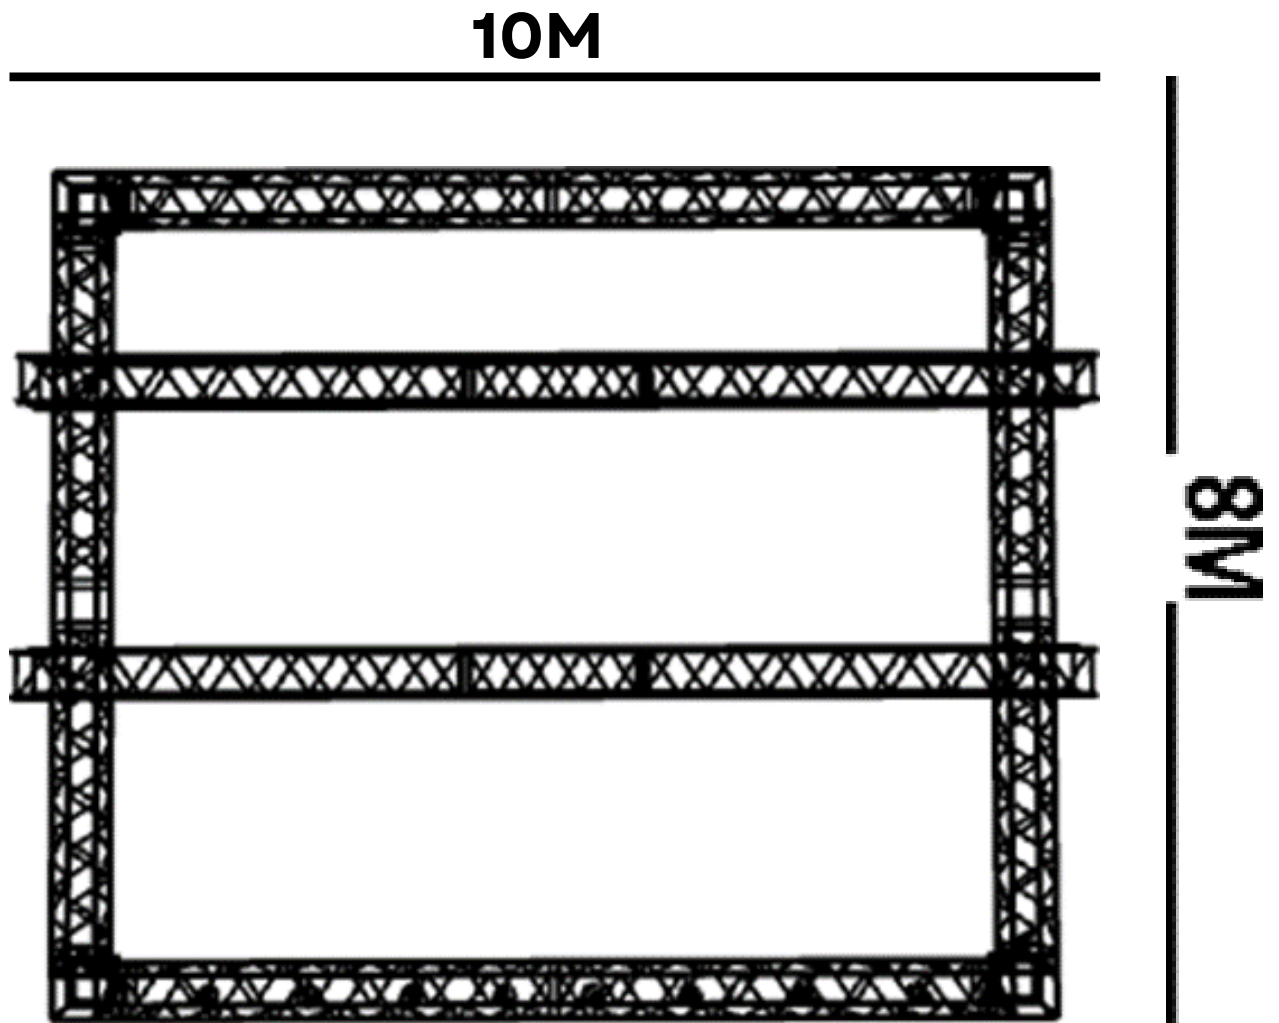

**PÉ DIREITO (6M) LATERAL (8M)
BOCA DE CENA (10M) GRIDE P.50
ALTURA - MÍNIMO 1 METRO**



IMPORTANTE

- Outras atrações no mesmo palco (missas, pregações e outras apresentações musicais), **deverão ser informadas previamente a produção para alinhamento do horário de passagem de som e cronograma do evento.**
- Não será aceito sistema de som com P.A em MONO
- Necessitamos NO MINIMO 1:30 hr para a passagem de som.

PADRE EZEQUIEL DAL POZZO

Esse é o RIDER TÉCNICO do cantor Padre Ezequiel Dal Pozzo. Pedimos aos contratantes, atenção com esse documento pois ele é parte integrante do contrato assinado entre as partes. Nele estão contidas todas as informações técnicas necessárias para a realização do show e deve ser atendido na sua totalidade. Qualquer dúvida, por favor, entrar em contato com os números abaixo.

Paulo de Castro | TÉCNICO DE P.A

WHATSAPP - 54 99917-9520

MOISÉS STAKE | LUZ E PAINEL

WHATSAPP - (48) 98857-6226

Riele de Souza | PRODUTOR GERAL/COMERCIAL

WHATSAPP - 54 9 9687 0119

EQUIPAMENTOS QUE A SONORIZAÇÃO PRECISA DISPONIBILIZAR.

- A BANDA VIAJA COM CONSOLE DE PA, COM TODO SISTEMA DE SEM FIO DE MICROFONES, BEM COMO DIRECT BOX, MICROFONES DE BATERIA E MULTIVIA DE BATERIA.
- PA: SISTEMA DE PA DEVE ESTAR EM LR ESTÉREO SISTEMA DE PA DEVE ESTAR A 1,5 METROS A FRENTE DO PALCO AMPLIFICAÇÃO E PROCESSAMENTO NECESSÁRIO PARA O SISTEMA.
- 04 CANAIS LIVRES PARA LR, SIDE FILL E SUB BATERIA
- SIDE FILL STÉREO
- 01 SUB PARA BATERISTA (2x18)

BACKLINE

- 01 - AMPLIFICADOR DE CONTRA BAIXO Gallien-Krueger ou AMPEG (INDISPENSÁVEL)
- 01 - CORPO DE BATERIA EM BOM ESTADO DE CONSERVAÇÃO (INDISPENSÁVEL) DAS MARCAS (Yamaha ou Pearl Grestch Tama Dw) (01 BUMBO, 02 TONS, 01 SURDO, HOLDERS PARA OS MESMOS E 02 ESTANTE DE PRATO)
- 03 PEDESTAIS PARA MIC SEM FIO
- 02 PEDESTAIS PARA MIC COM FIO
- 03 PEDESTAIS PARA MIC BATERIA OVER E HI HAT
- 02 PEDESTAIS PARA ANTENA TRANSMISSOR
- 02 CASES C/ 01 MT DE ALTURA - 01 PARA COMPUTADOR AO LADO DO ACORDEON - 01 PARA APOIO DE SETUP.
- 02 PONTOS DE AC NO PALCO (ACORDEON)

EQUIPAMENTOS QUE A SONORIZAÇÃO PRECISA DISPONIBILIZAR.

- 01 PONTO DE AC PARA LIGAÇÃO DO RACK
- 02 PONTOS DE AC NO PALCO (ACORDEON)
- 01 BASE DE APOIO NA HOUSE MIX PARA CONSOLE DE PA
- 01 BASE DE APOIO PARA MESA DE LUZ.
- 02 PONTO DE AC NA HOUSE MIX


- INPUT LIST DE BATERIA (01 A 09)

1. Kick
2. Snare TOP
3. Snare BOT
4. HiHat
5. Mid Tom
6. Low Tom
7. Floor Tom
8. OH L
9. OH R

BACKSTAGE

- 01 PAINEL DE LED (8 X 4)
- FECHAMENTO DO PALCO COM CORTINA PRETA NO FUNDO DO PALCO E NAS LATERAIS - INDISPENSÁVEL.

MAPA DE PALCO

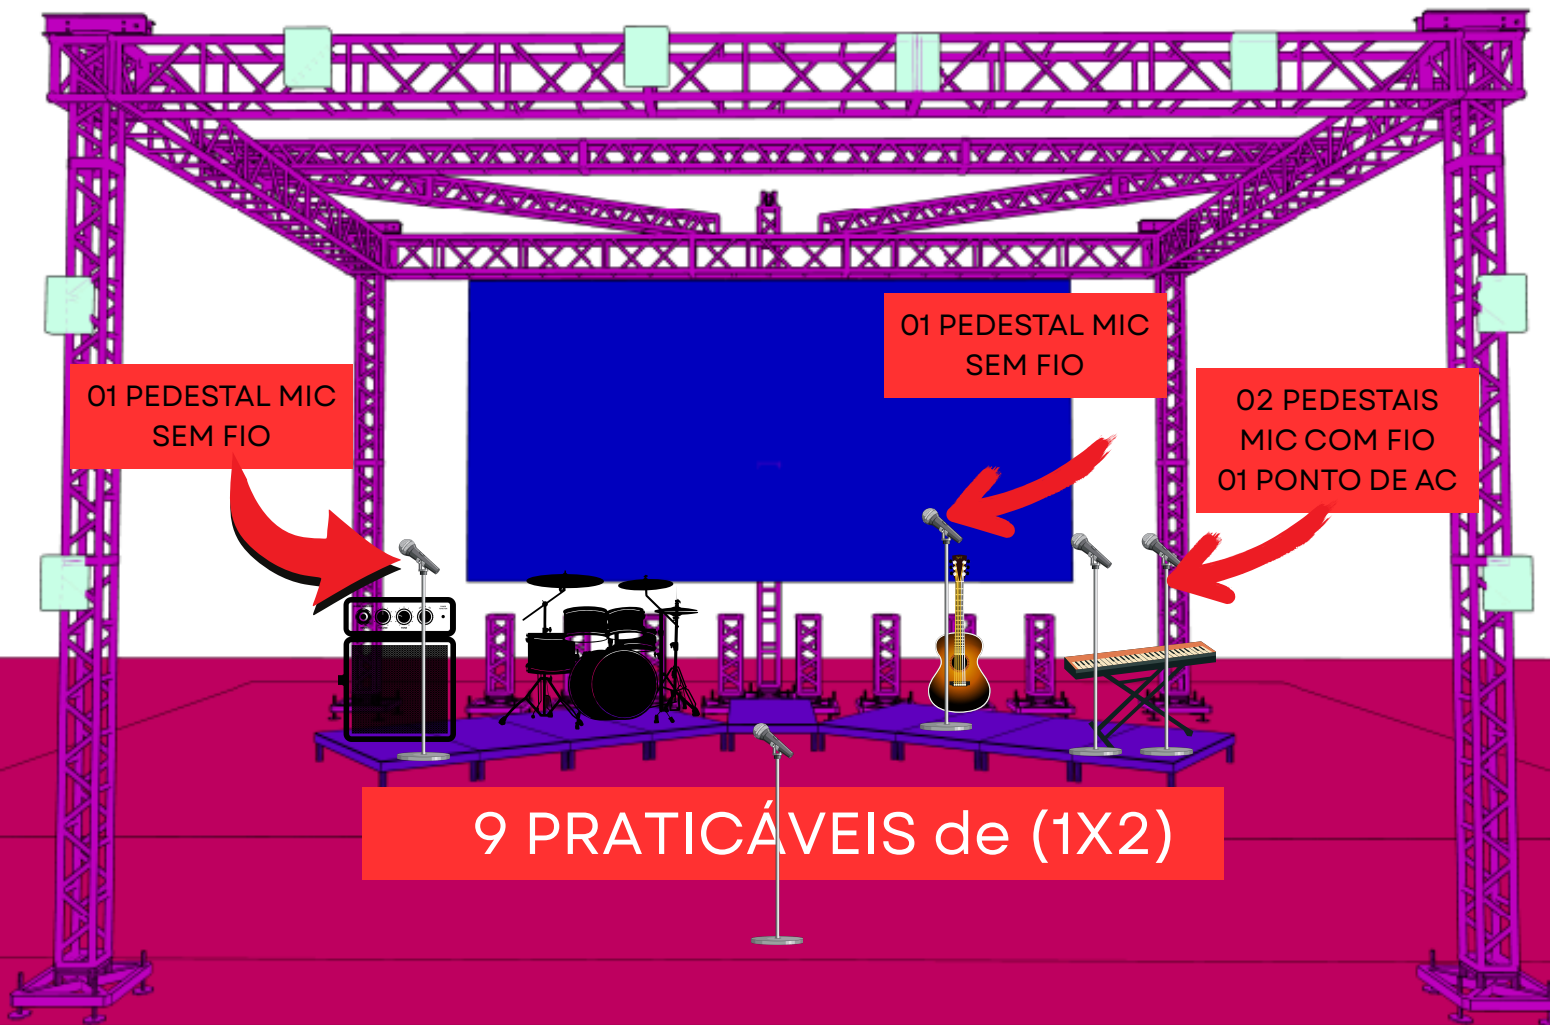

INTEGRANTES

- 01 Vocalista; Ezequiel Dal Pozzo
- 01 Vocalista; Eduardo Moraes
- 01 Baixista; Gilberto paim
- 01 Tecladista; Ezequiel Pezzi
- 01 Baterista; Gabriel Macedo
- 01 Produção: Riele dos Santos de Souza
- 01 Técnico de som: Paulo de Castro
- 01 Técnico de Luz: Moisés Stake
- 01 Roadie: Ricardo Dallagnol
- 01 Motorista: Eduardo Ritter

EQUIPAMENTOS ILUMINAÇÃO PADRE EZEQUIEL DAL POZZO TOUR 2025

- 01 CONSOLE MA2
- 18 ROBE POINTE
- 20 MARTIN MAC AURA
- 24 SGM P-5
- 16 COB LED
- 08 MINI BRUT DE 4 LÂMPADAS 02 FOG MACHINE (COM SINAL DMX)
- 02 HAZER (COM SINAL DMX) SISTEMAS DE PRO POWER, DIMMER, ARTNET, DMX,
- CABEAMENTO NECESSÁRIO PARA O BOM FUNCIONAMENTO DO EQUIPAMENTO
- 01 PAINEL DE LED DE 08 X 04 METROS. (08 LARGURA POR 4 ALTURA)
- 01 COMPUTADOR (COM SOFTWARE DE DISPARO DE CONTEÚDO).
- 01 SISTEMA DE PROCESSAMENTO. SISTEMAS DE PRO POWER, CABEAMENTO NECESSÁRIO PARA O BOM FUNCIONAMENTO DO EQUIPAMENTO

“A palavra e a canção transformando vidas”

LUZ

INDISPENSÁVEL

02 PRÁTICAVEIS DE APOIO NA HOUSE MIX
PARA AS MESA DE SOM E LUZ
COM 2 PONTOS
DE AC LIVRES.

“A palavra e a canção transformando vidas”

LUZ


ESTE DOCUMENTO É COMPLEMENTADO
PELAS PLANTAS DE POSICIONAMENTO DE
CADA EQUIPAMENTO

SE VOCÊ **NÃO RECEBEU** AS PLANTAS
SOLICITE ATRAVÉS DO CONTATO ABAIXO:

MOISÉS STAKE
(48) 8857-6226
RIELE DE SOUZA
(54) 99687 0119

“A palavra e a canção transformando vidas”

LUZ

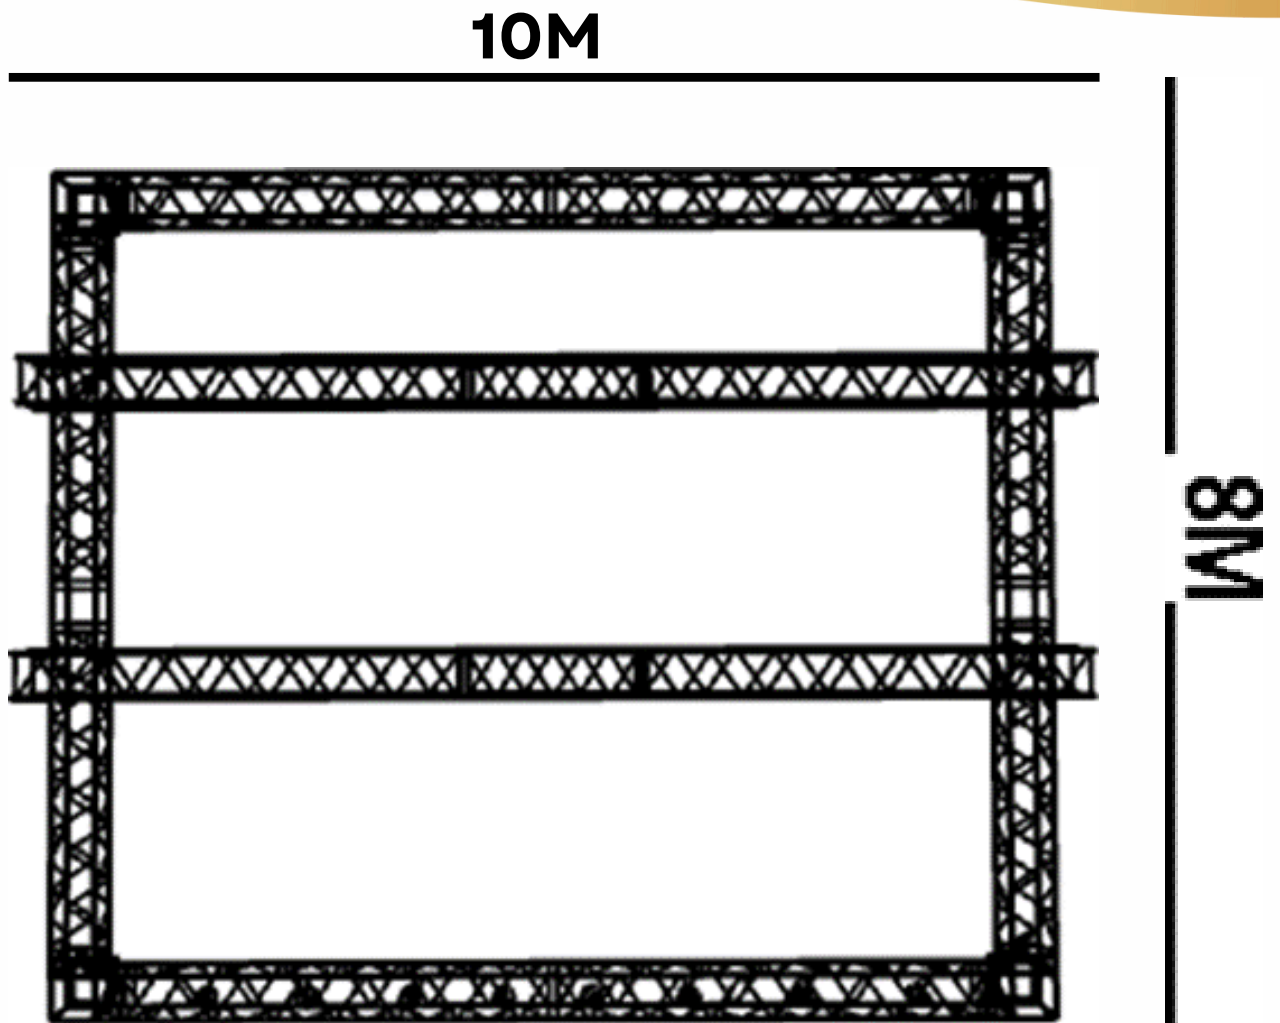

**PÉ DIREITO (6M) LATERAL (8M)
BOCA DE CENA (10M) GRIDE P.50**

CONTATE-NOS



(54) 99687 0119
rieledesouza@gmail.com
www.padreezequiel.com.br

“A palavra e a canção transformando vidas”